



EDIFICIO A


PIANTA PIANO 1° AMMEZZATO (+5.00)  
SCALA 1:200

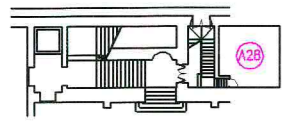


PIANTA PIANO 2° AMMEZZATO (+9.85)  
SCALA 1:200

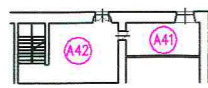


PIANTA PIANO TERRA  
SCALA 1:200

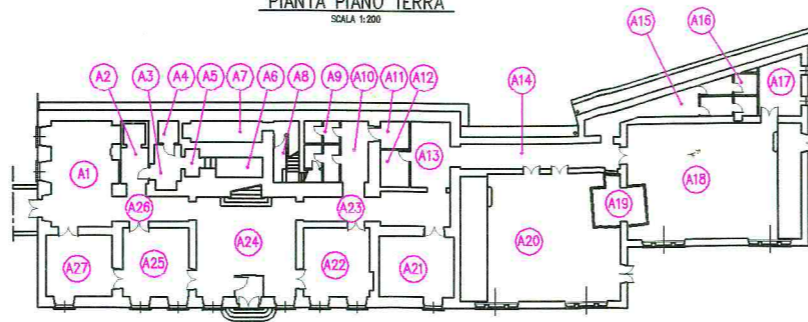

PIANTA 1° PIANO  
SCALA 1:200


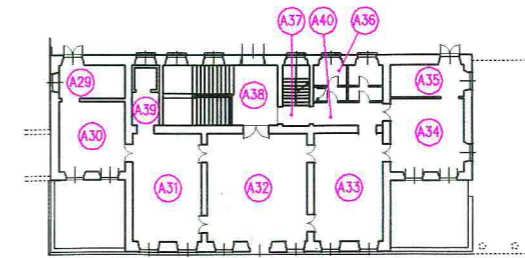


PIANTA 2° PIANO  
SCALA 1:200

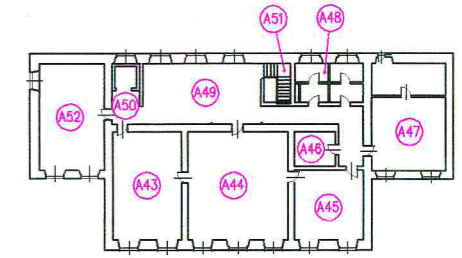


EDIFICIO B


PIANTA PIANO TERRA  
SCALA 1:200

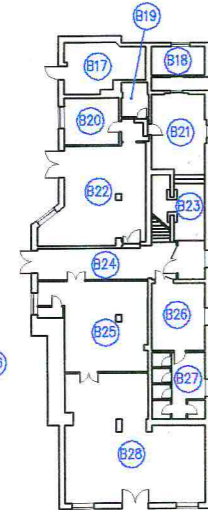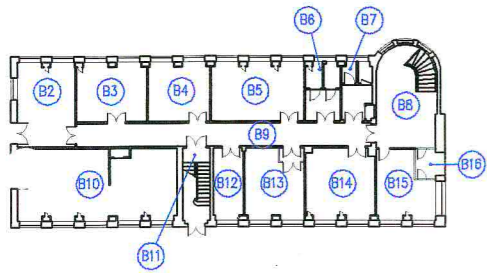


PIANTA PIANO INTERRATO  
SCALA 1:200

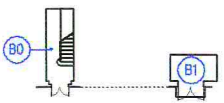

PIANTA PIANO PRIMO  
SCALA 1:200

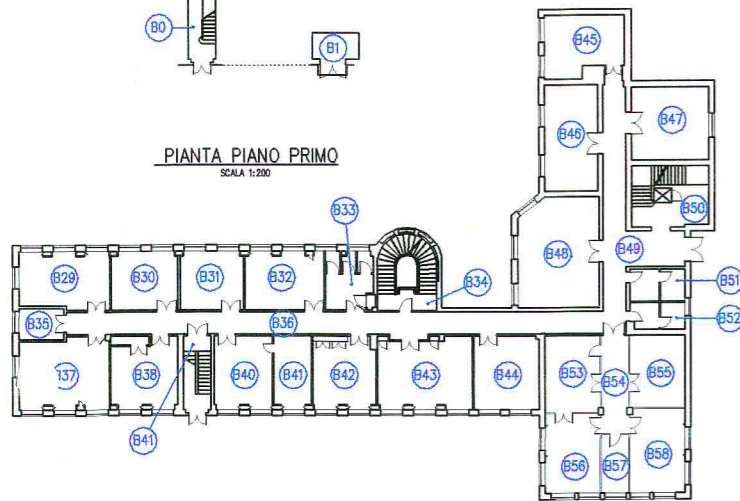

PIANTA PIANO SECONDO  
SCALA 1:200

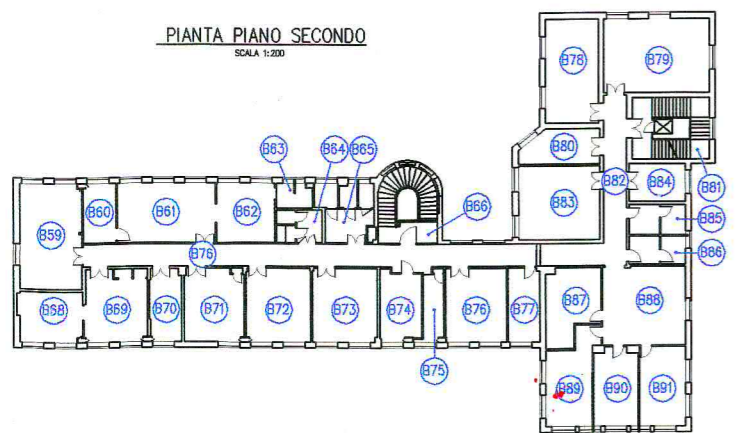


PLANIMETRIA GENERALE  
SCALA 1:500




EDIFICIO D


PIANTA PIANO TERRA  
SCALA 1:200

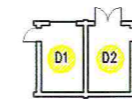


PIANTA 1° PIANO  
SCALA 1:200

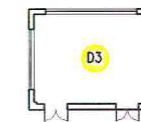

EDIFICIO E

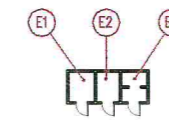


EDIFICIO F

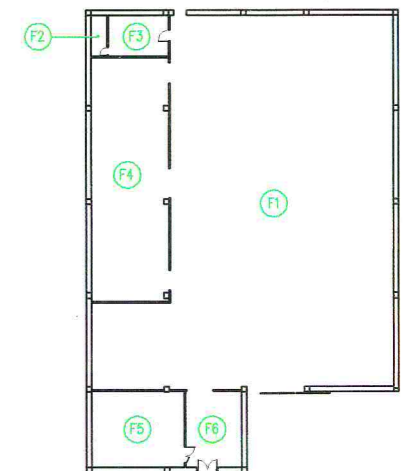


EDIFICIO C


PIANTA 1° PIANO INTERRATO  
SCALA 1:200

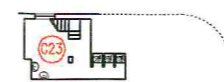

PIANTA 2° PIANO INTERRATO  
SCALA 1:200

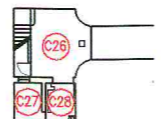

PIANTA TERRA  
SCALA 1:200

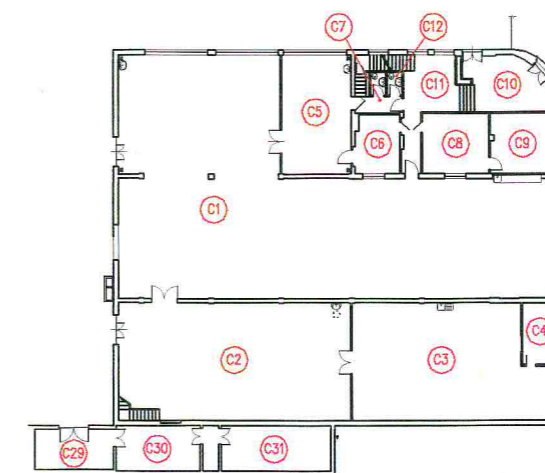

PIANTA 1° PIANO  
SCALA 1:200



PIANTA 2° PIANO  
SCALA 1:200

