


LEGENDA

— ZONA D'INTERVENTO

 Consiglio Nazionale delle Ricerche
Area della Ricerca di Pisa

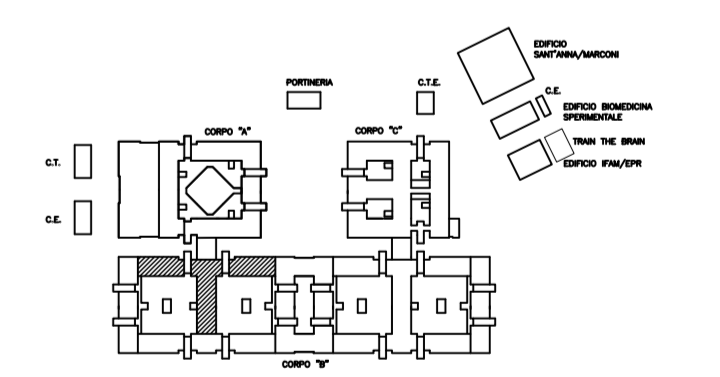

Sopraelevazione Edificio "B"
dell' Area della Ricerca del C.N.R. di Pisa

PROGETTO PRELIMINARE
(Art.17-23 DPR 207/2010)

COORDINATORE E PROGETTISTA: Dott. Ing. Ottavio ZIRILLI

DIREZIONE DEI LAVORI: DIRETTORE TECNICO: COORDINATORE DELLA SICUREZZA IN FASE DI PROGETTAZIONE: COORDINATORE DELLA SICUREZZA IN FASE DI ESECUZIONE:

REV.	AGGIORNAMENTI	DATA
1		
2		
3		
4		

OGGETTO: Stato Attuale Pianta Piano Secondo	FOGLIO: E - A - 04	NUMERO:
	E-A	04
SCALA: 1/100	DATA: 02/2016	