



PIANTA PIANO SECONDO - INQUADRAMENTO

Scala 1:500

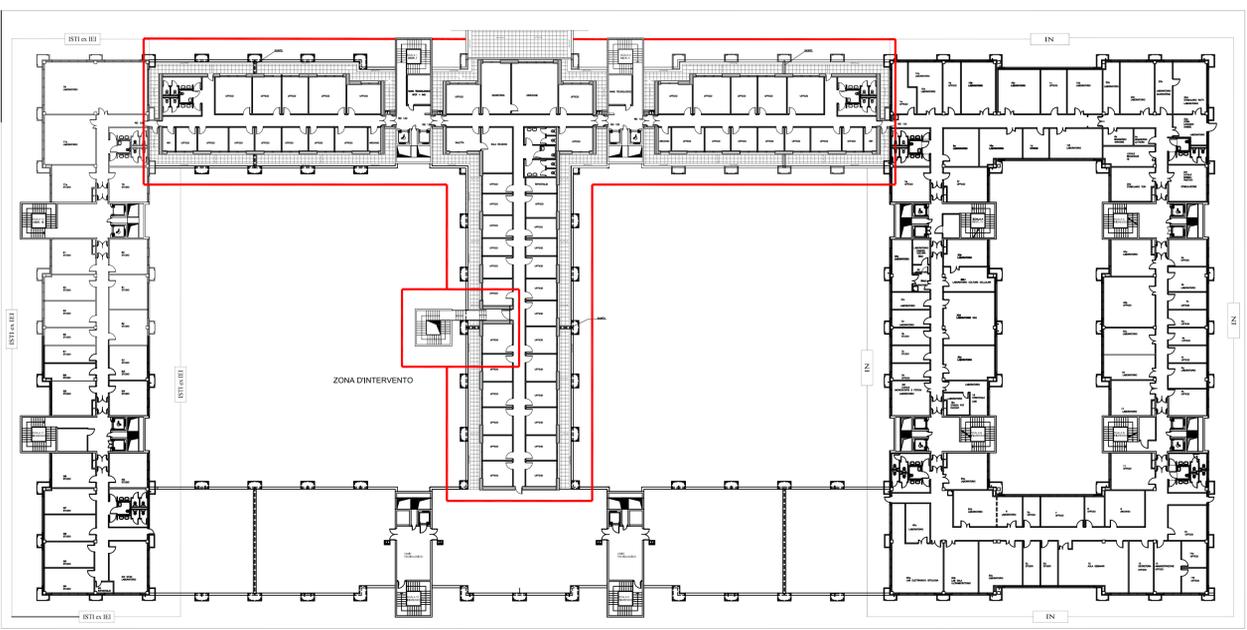


Pannello prefabbricato facciata da tagliare per montaggio rampa

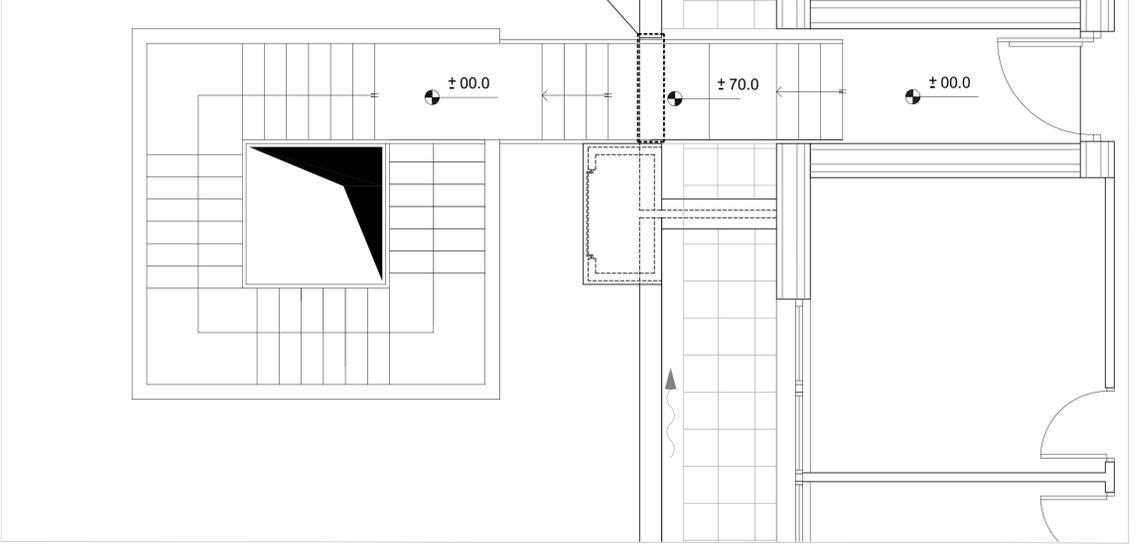


PIANTA - PARTICOLARE SCALA

Scala 1:50


PIANTA B

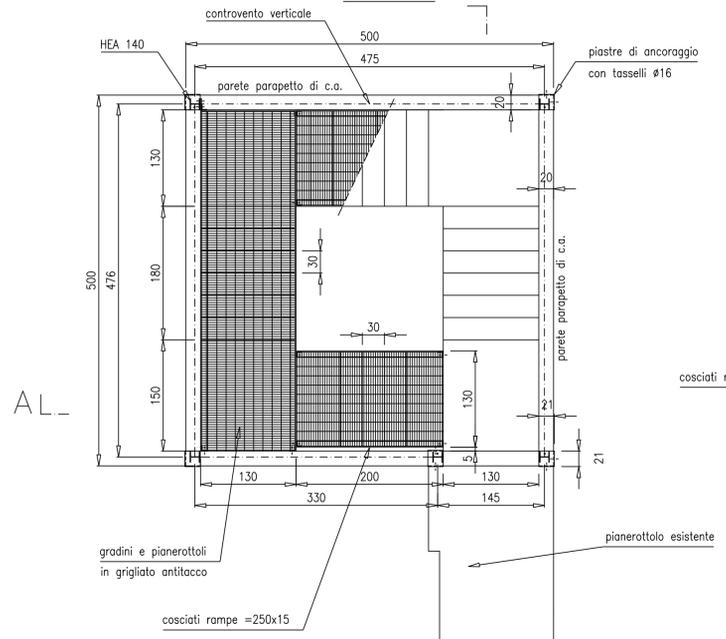


SEZ. B-B

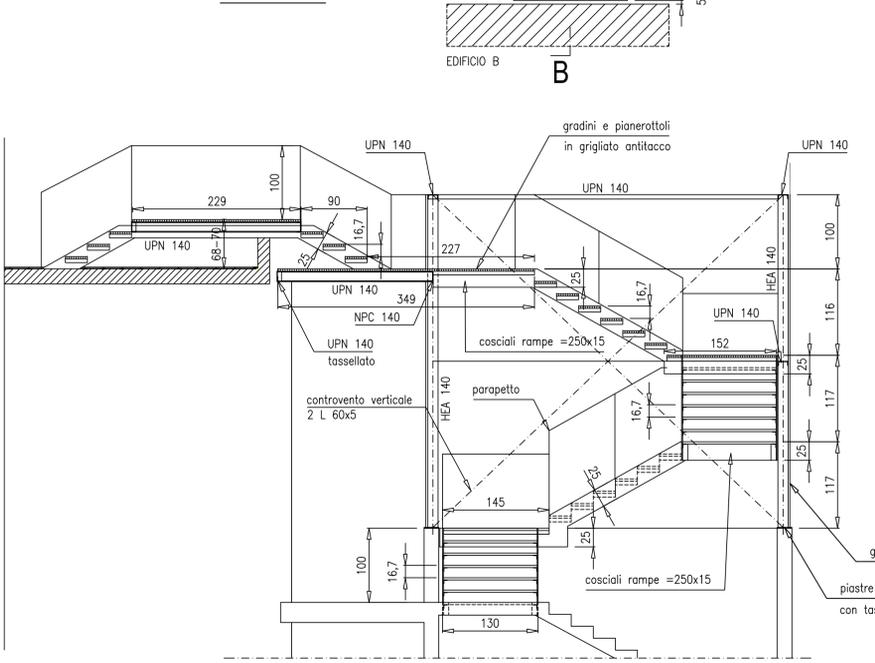

VISTA DALL'ALTO

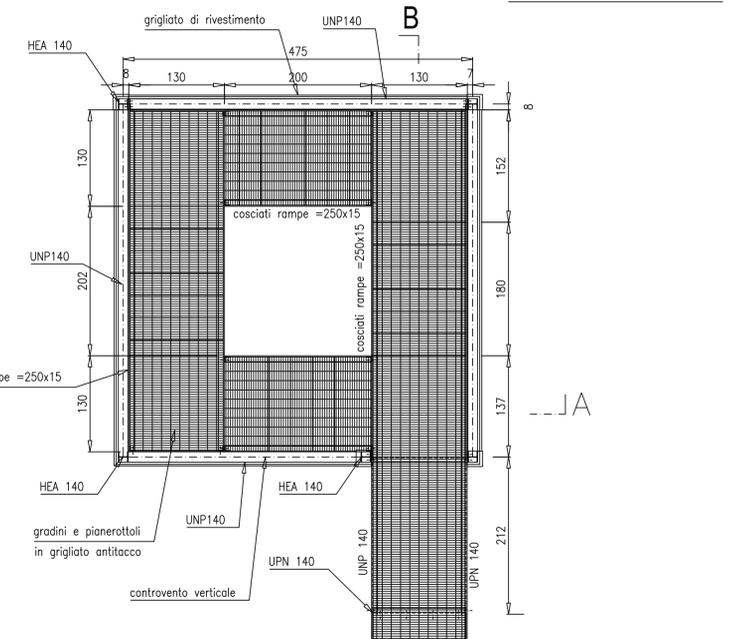


SEZ. A-A

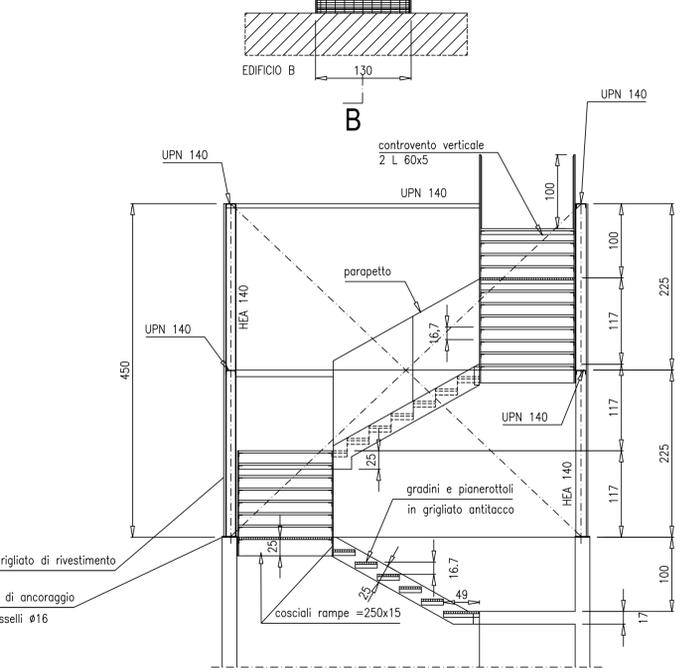

**NOTE:**  
 CONTROLLARE TUTTE LE MISURE SUL POSTO  
 LE INDICAZIONI SUI PROFILI E I MATERIALI SONO PURAMENTE INDICATIVI

**MATERIALI:**  
 ACCIAIO CARP.: S275JR zincato  
 Bulloni 8.8 - Saldature di off. di 1ª classe  
 TASSELLI AD ESPANSIONE Ø16  
 Tipo HILTI HSA

 Consiglio Nazionale delle Ricerche  
 Area della Ricerca di Pisa

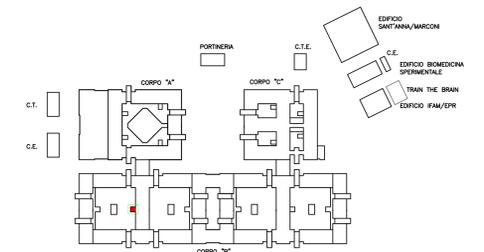

Realizzazione di Scala metallica Edificio "B"  
 Area della Ricerca del C.N.R. di Pisa

**PROGETTO PRELIMINARE**  
 (Artt.17-23 DPR 207/2010)

COORDINATORE E PROGETTISTA: Dott. Ing. Ottavio ZIRILLI			
DIREZIONE DEI LAVORI: Dott. Ing. Ottavio ZIRILLI	DIRETTORE TECNICO:	COORDINATORE DELLA SICUREZZA IN FASE DI PROGETTAZIONE:	COORDINATORE DELLA SICUREZZA IN FASE DI ESECUZIONE:

REV.	AGGIORNAMENTI	DATA
1		
2		
3		
4		

OGGETTO: Prolungamento scala esterna Piante e Sezioni		NOME FILE E - A - 16	DWG
SCALA 1:50/500	DATA 02/2016	NUMERO <b>E - A</b> <b>16</b>	