



PIANTA PIANO PRIMO - scala 1:200

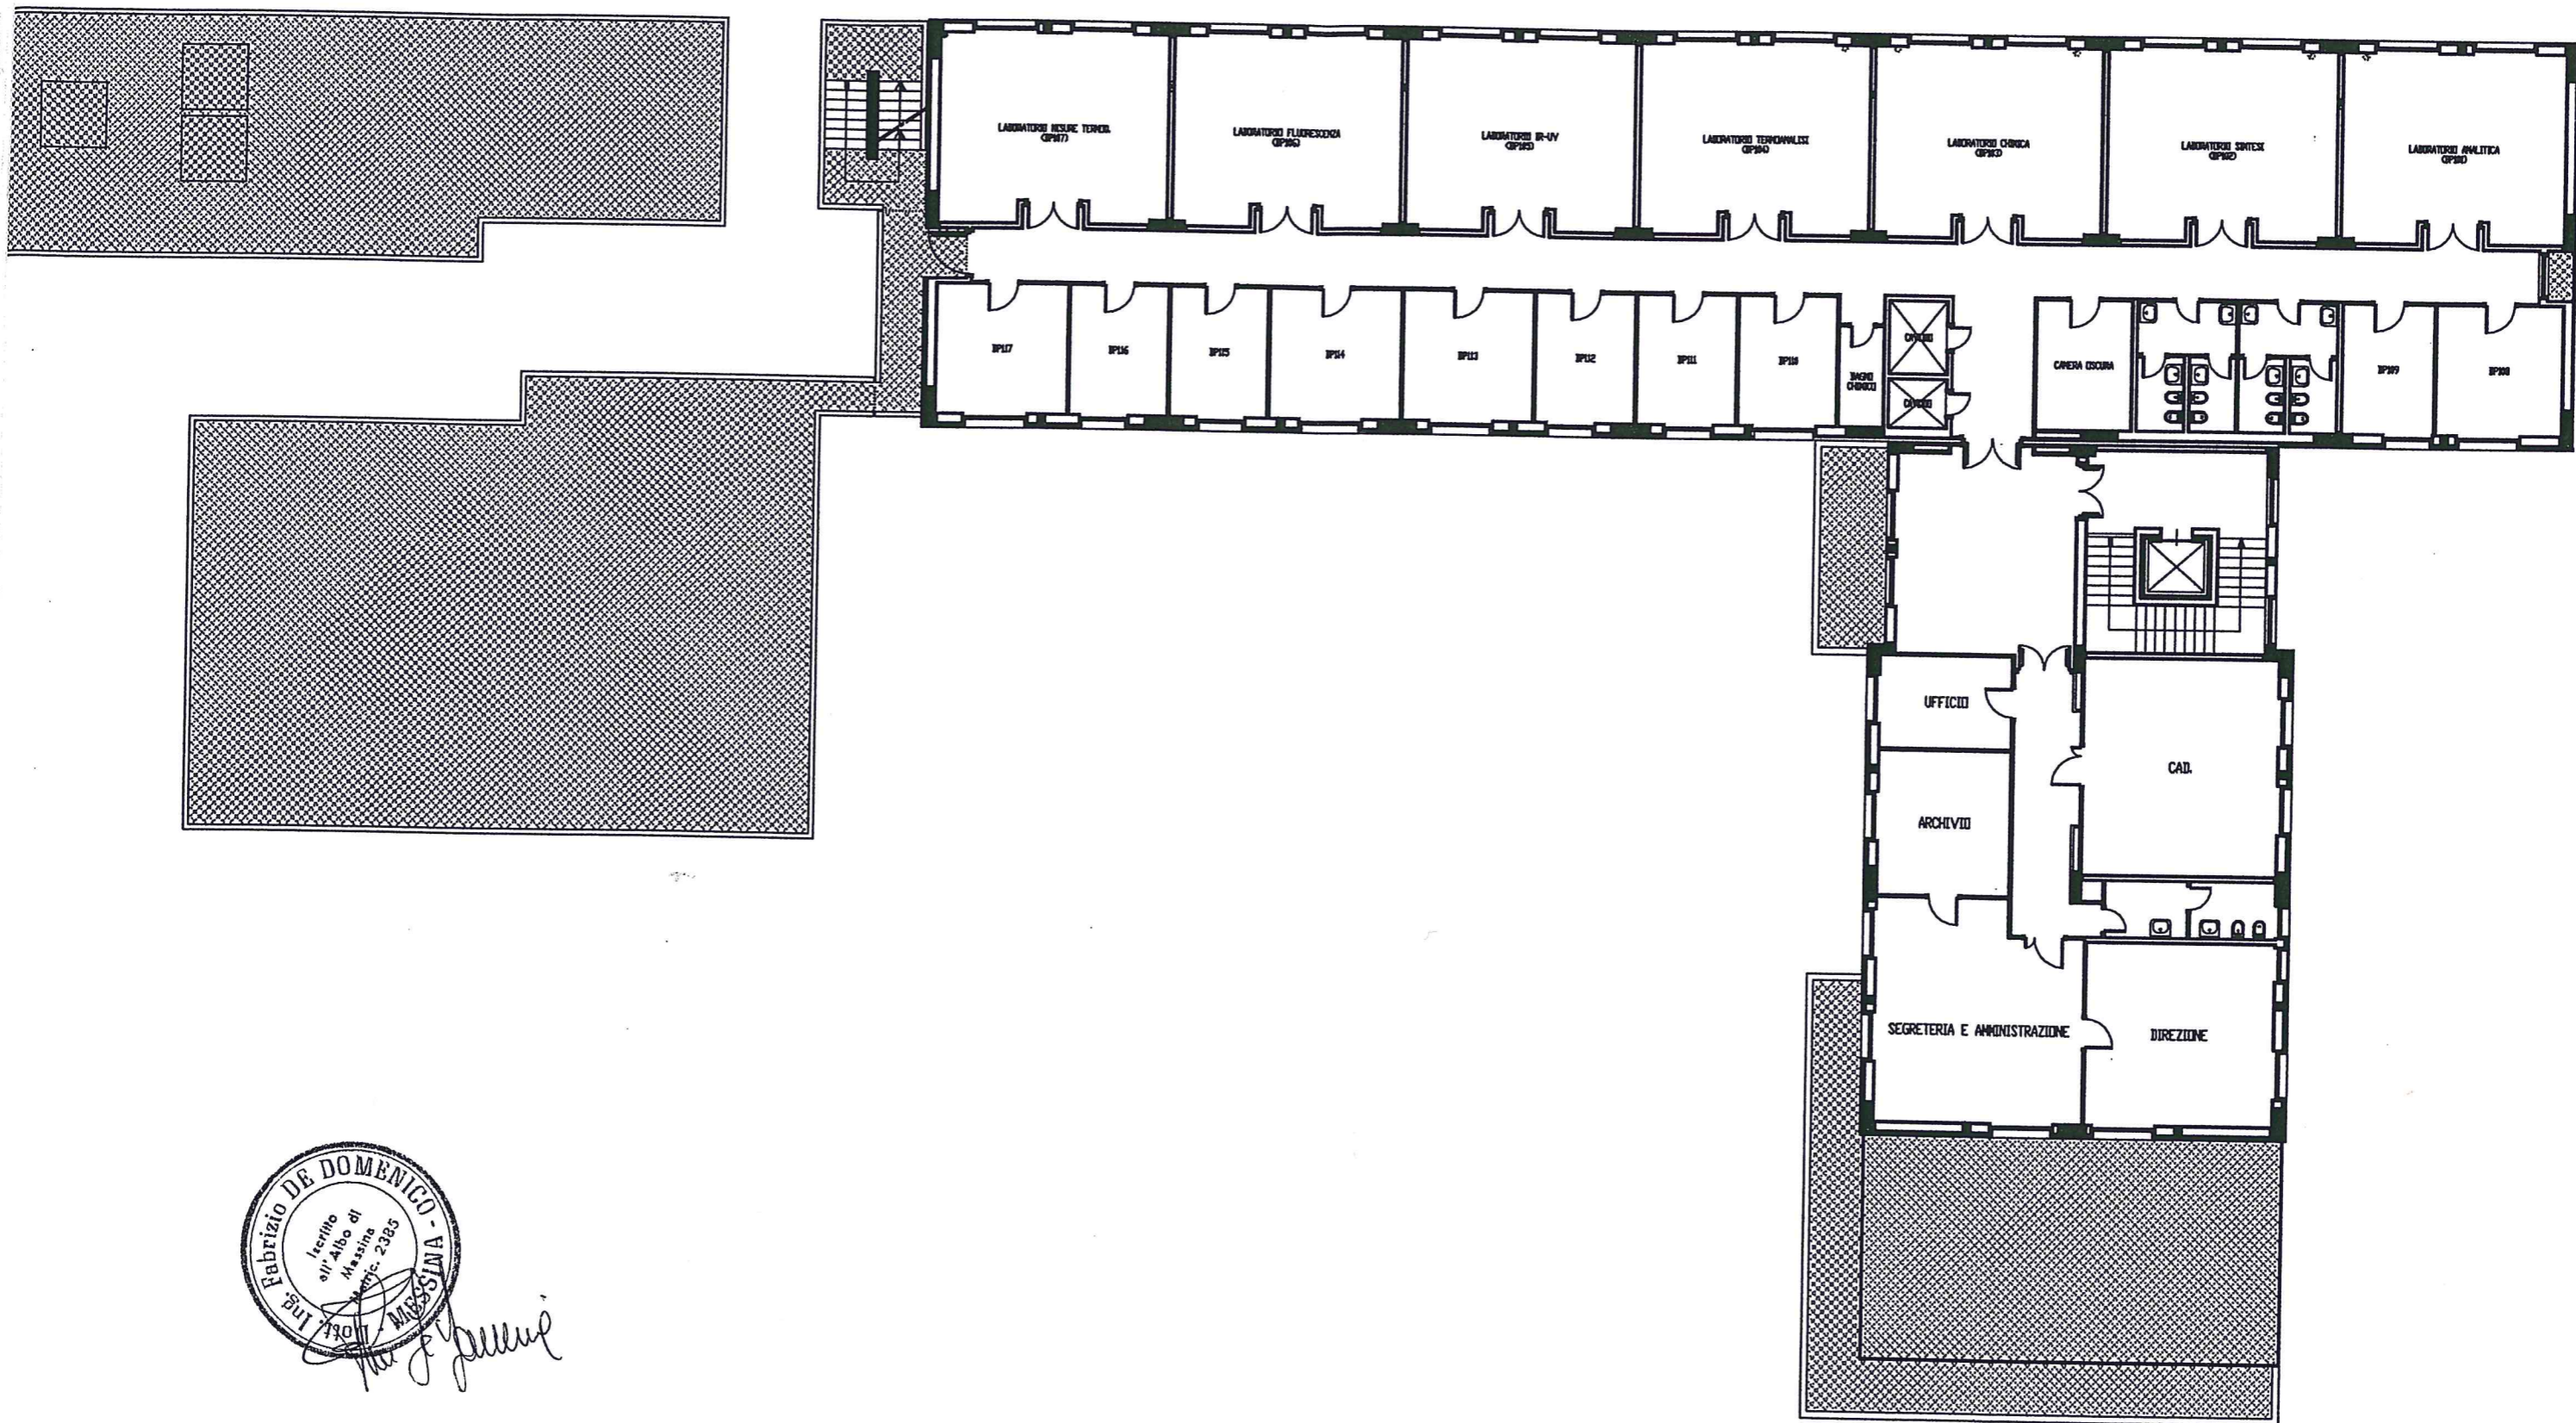


Fabrizio De Domenico

PIANTA PIANO TERRA - scala 1:200

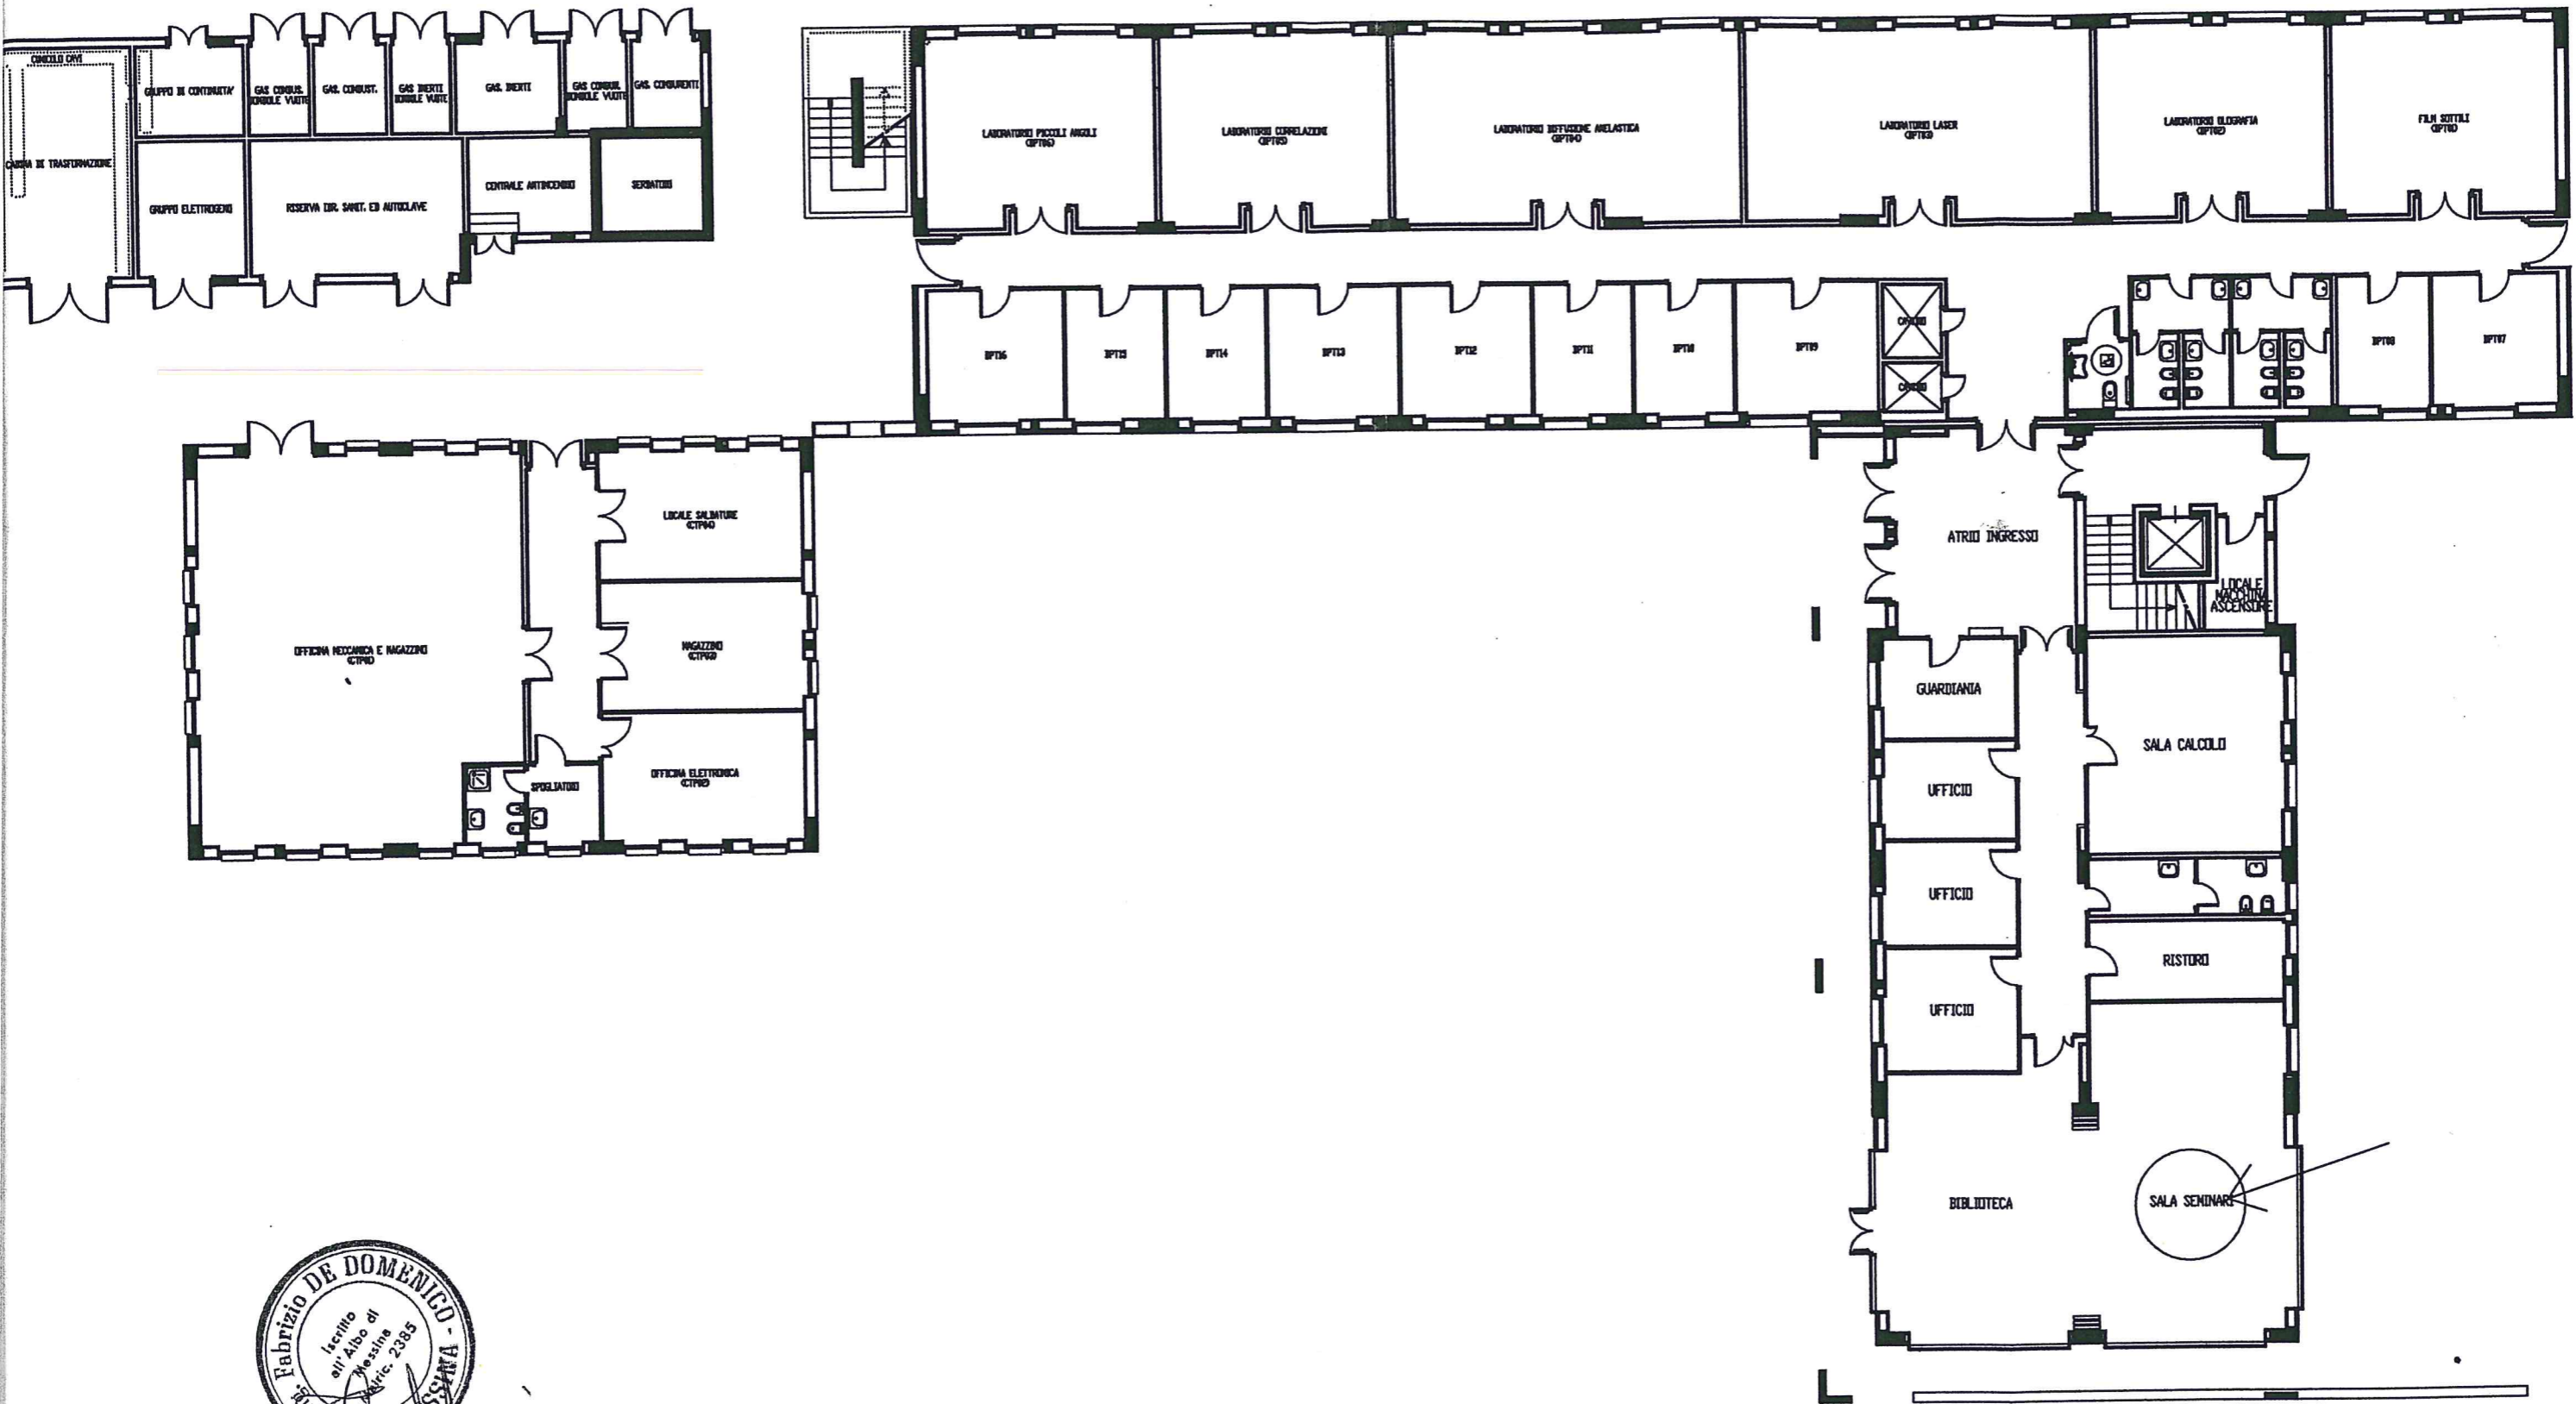

Fabrizio DE DOMENICO -
iscritto all'Albo di
Ingegneri -
n. 2385
F. DESSANA
Fabrizio De Domenico

PLANIMETRIA GENERALE SCALA 1:200

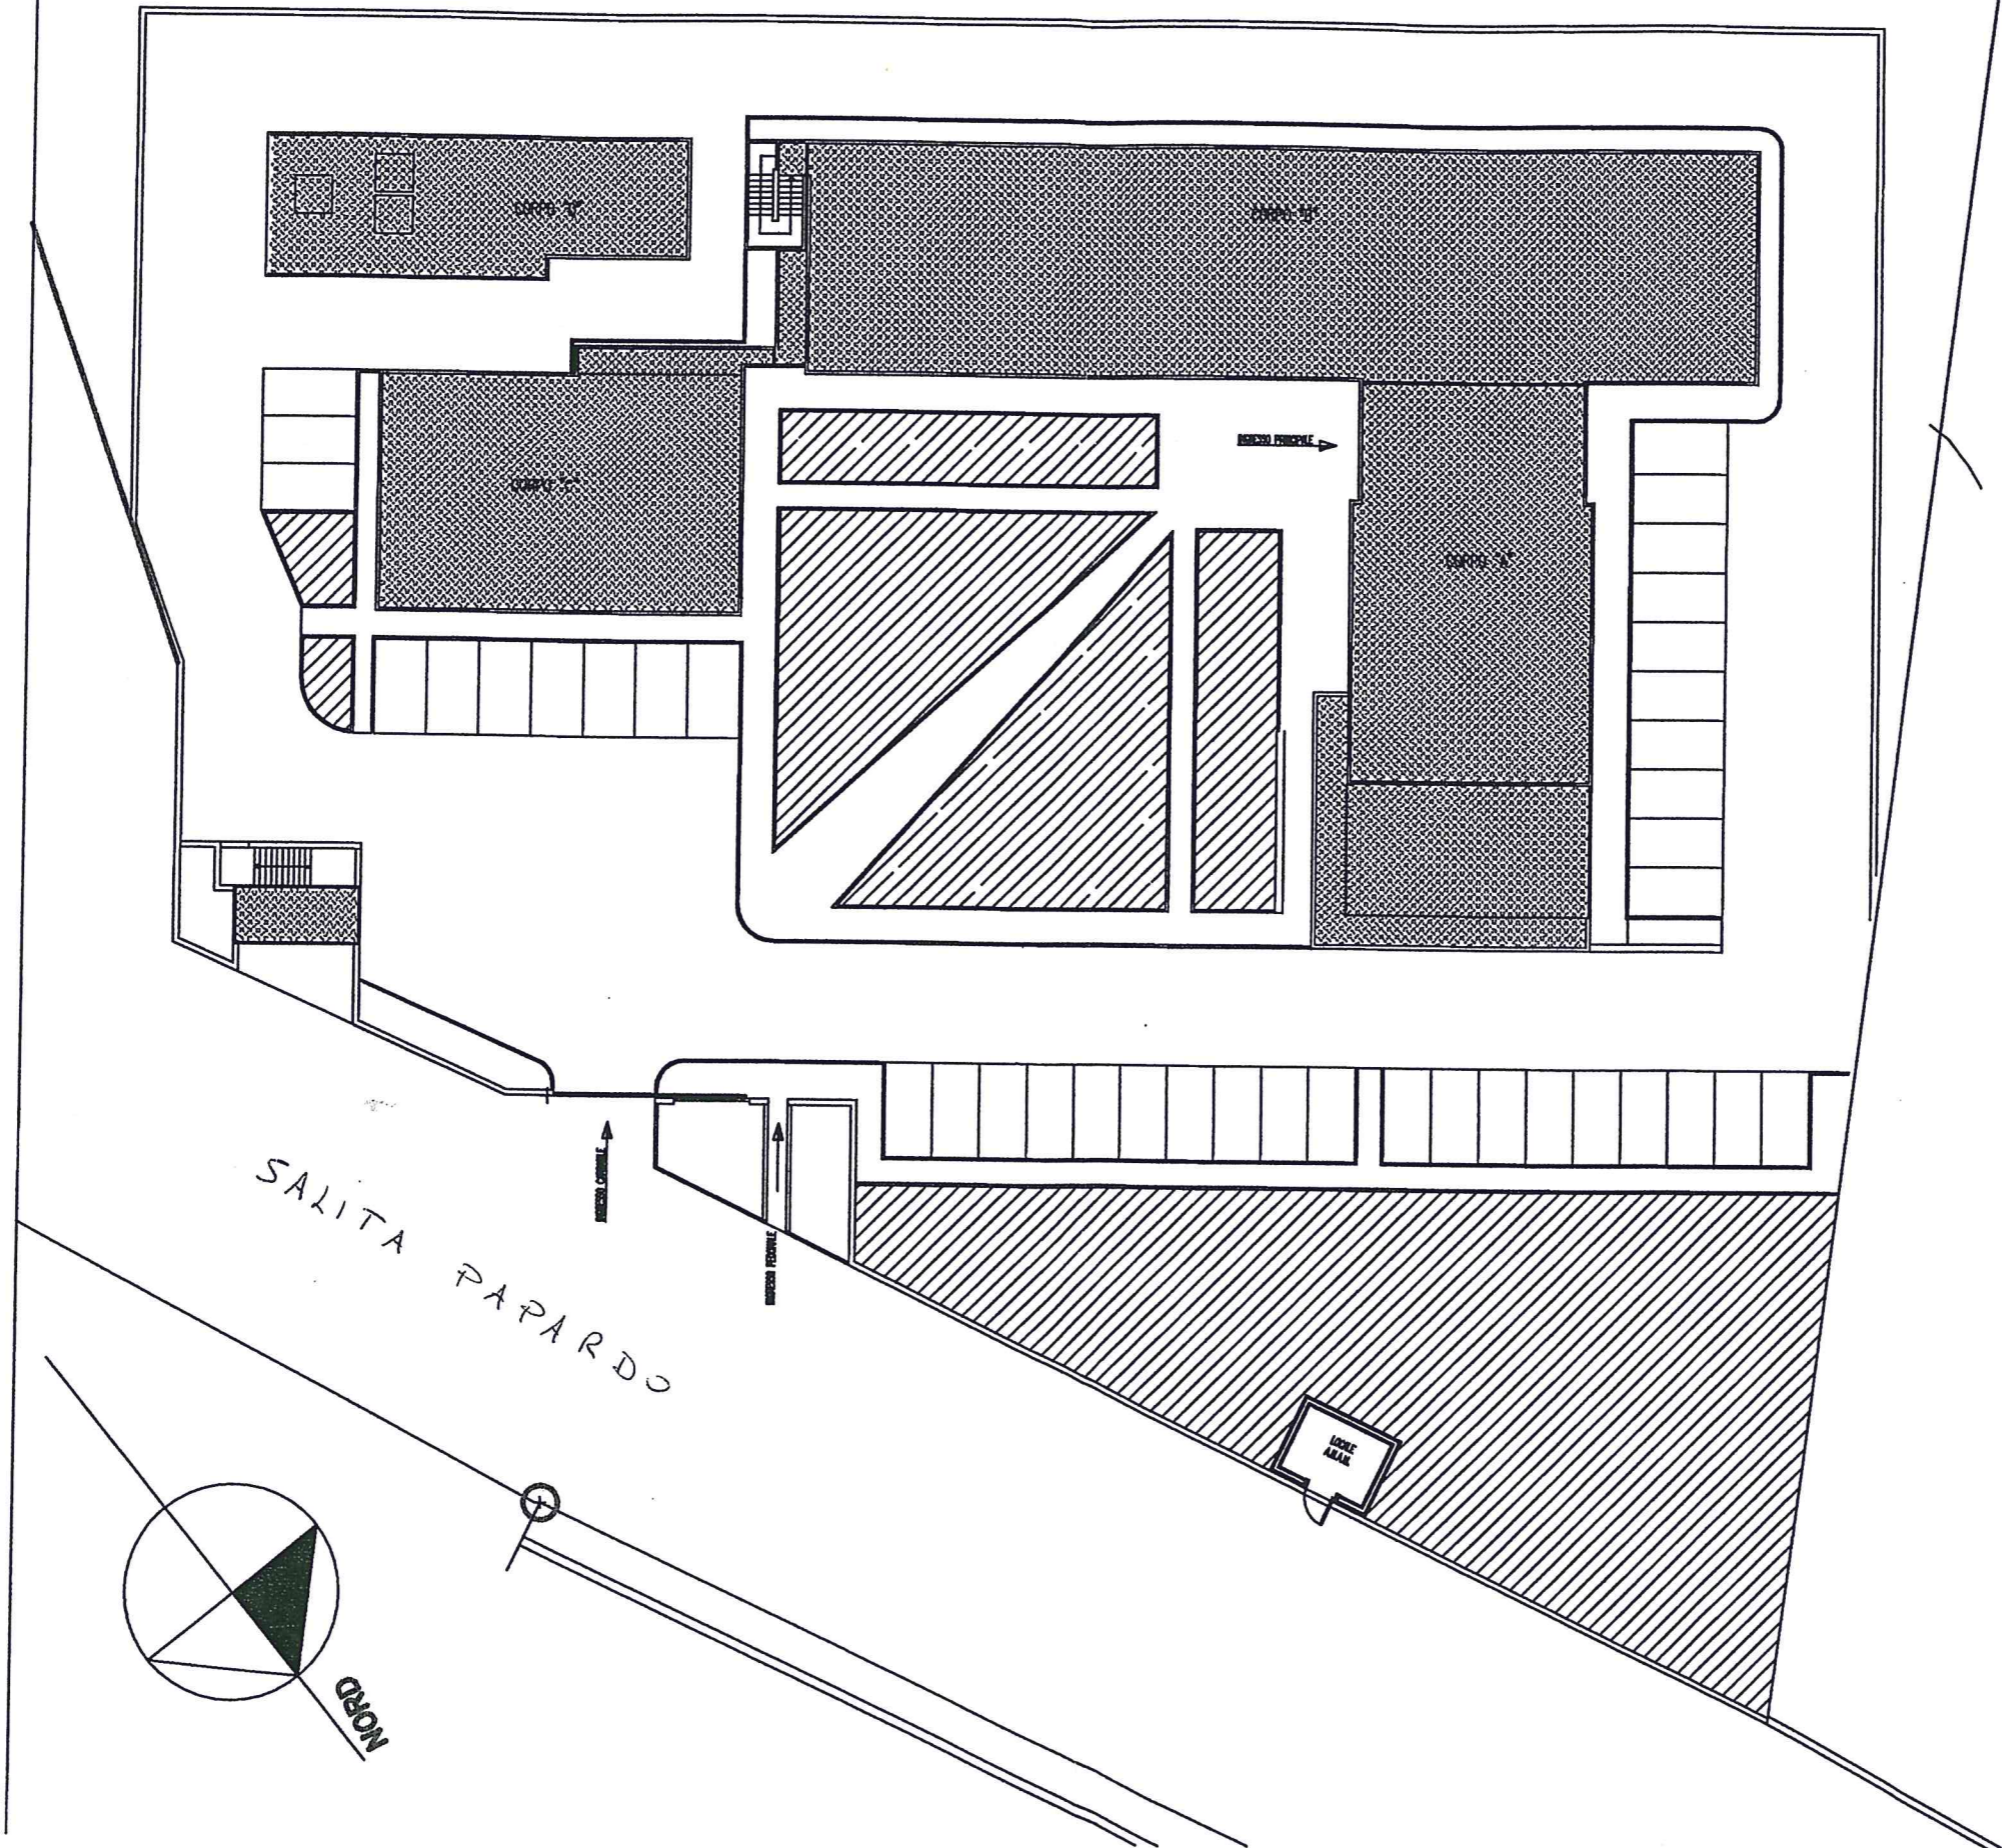

Fabrizio De Domenico