
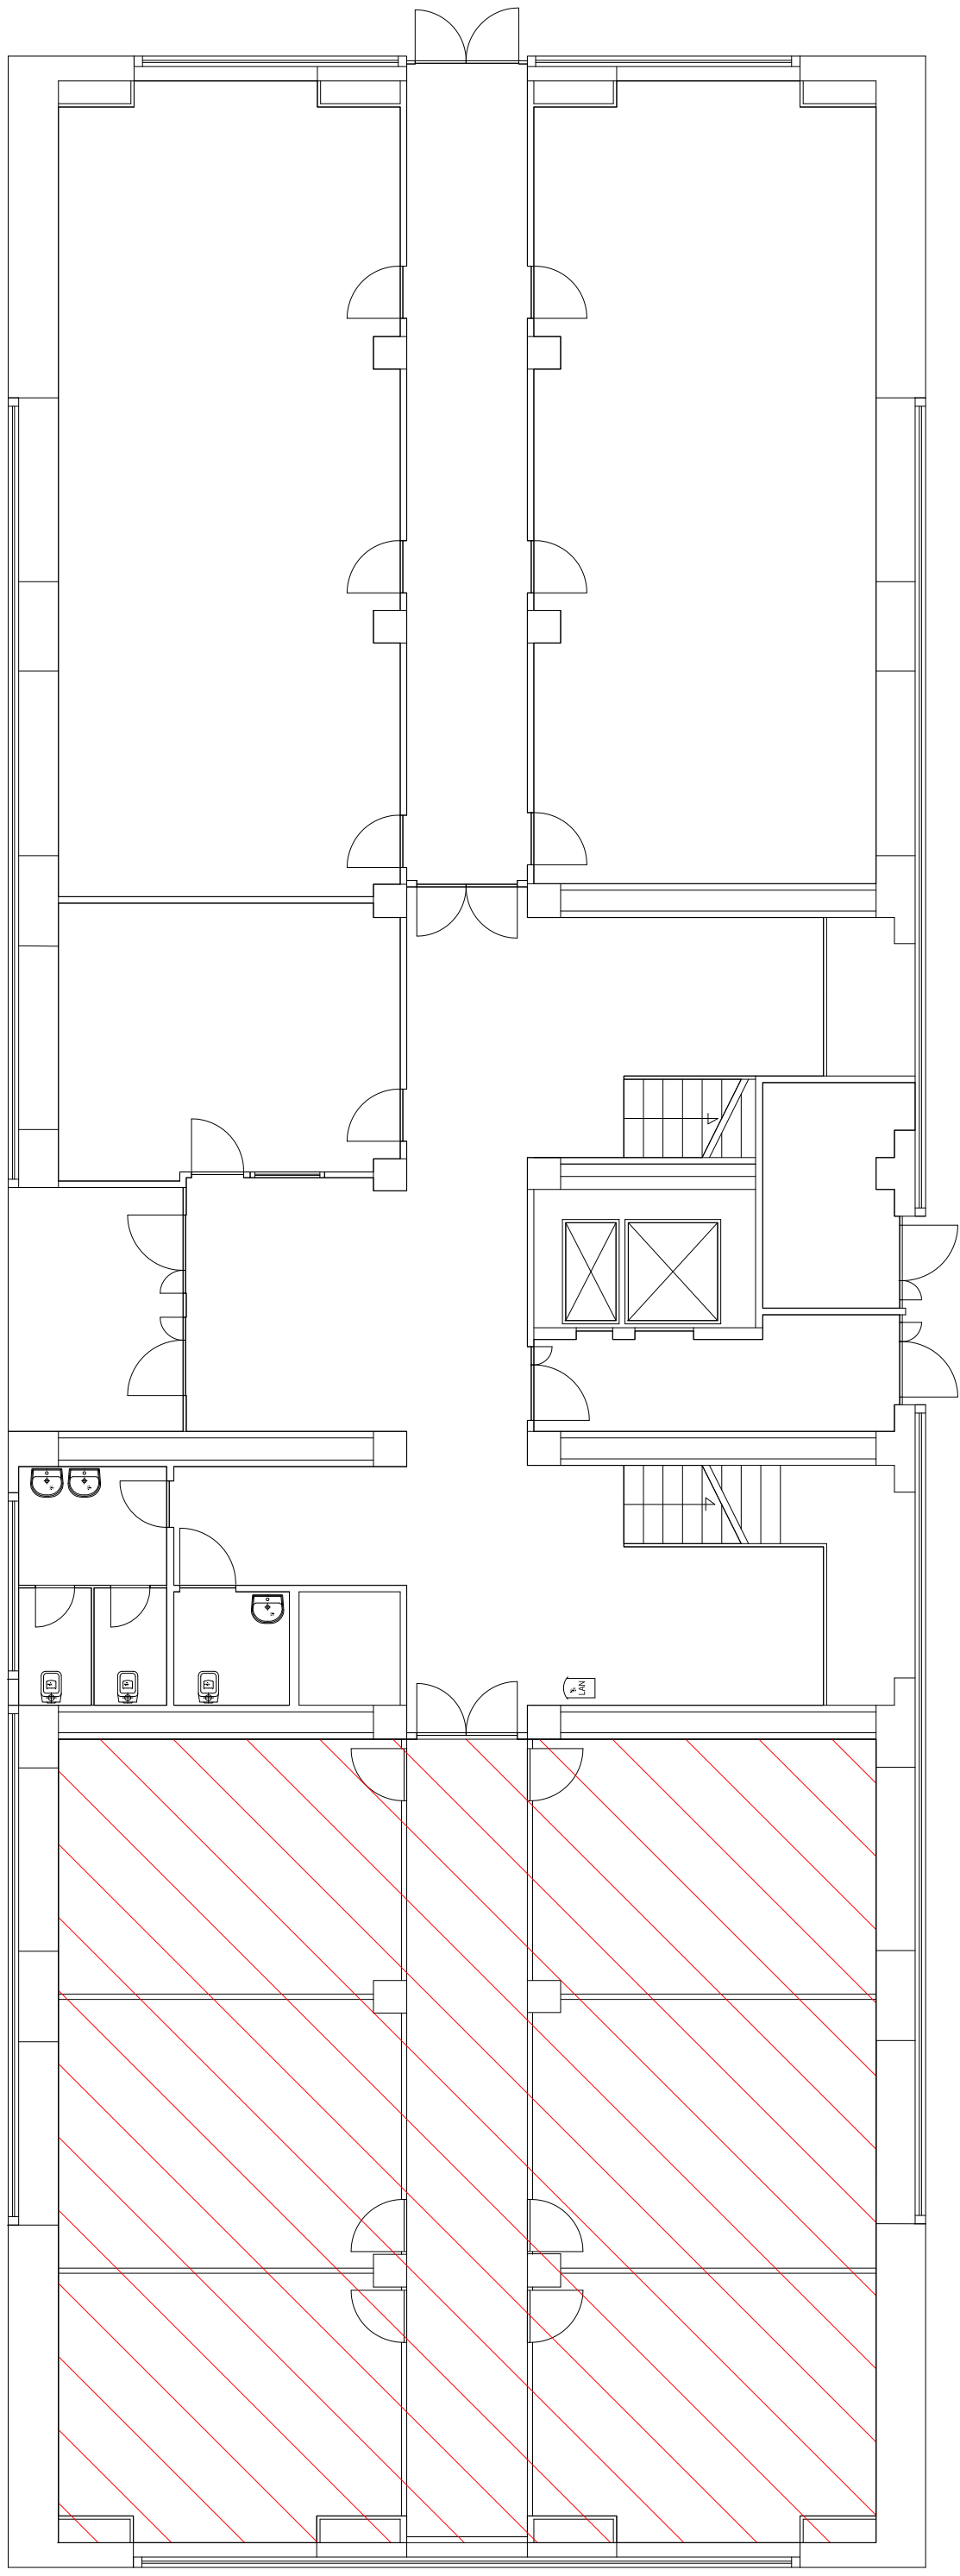


unicat  
AO01  
Amministrazione  
zione  
Centrale  
Allegato n.1  
al D.R.  
n.295 del  
23/02/2018

# Allegato 2 (Edificio ex Segreteria Studenti) Pianta Piano Terra

Spazi assegnati ICAR-CNR  
Oggetto di riqualificazione

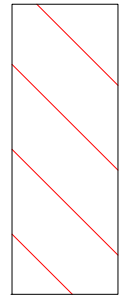

Scala 1:100