


TAVOLI 4P - AMPLIAMENTO	n. 33	=	132 posti
TAVOLI 10 P - AMPLIAMENTO	n. 1	=	10 posti
Posti a sedere con questa ipotesi di ampliamento			
			142 posti
TAVOLI 4P - ESISTENTI	n. 58	=	232 posti
TAVOLI 6-8-10 P - ESISTENTI	n. 3	=	36 posti
Posti a sedere con questa ipotesi di ampliamento			
			288 posti
TOTALI posti a sedere con questa ipotesi di ampliamento			
			410 posti

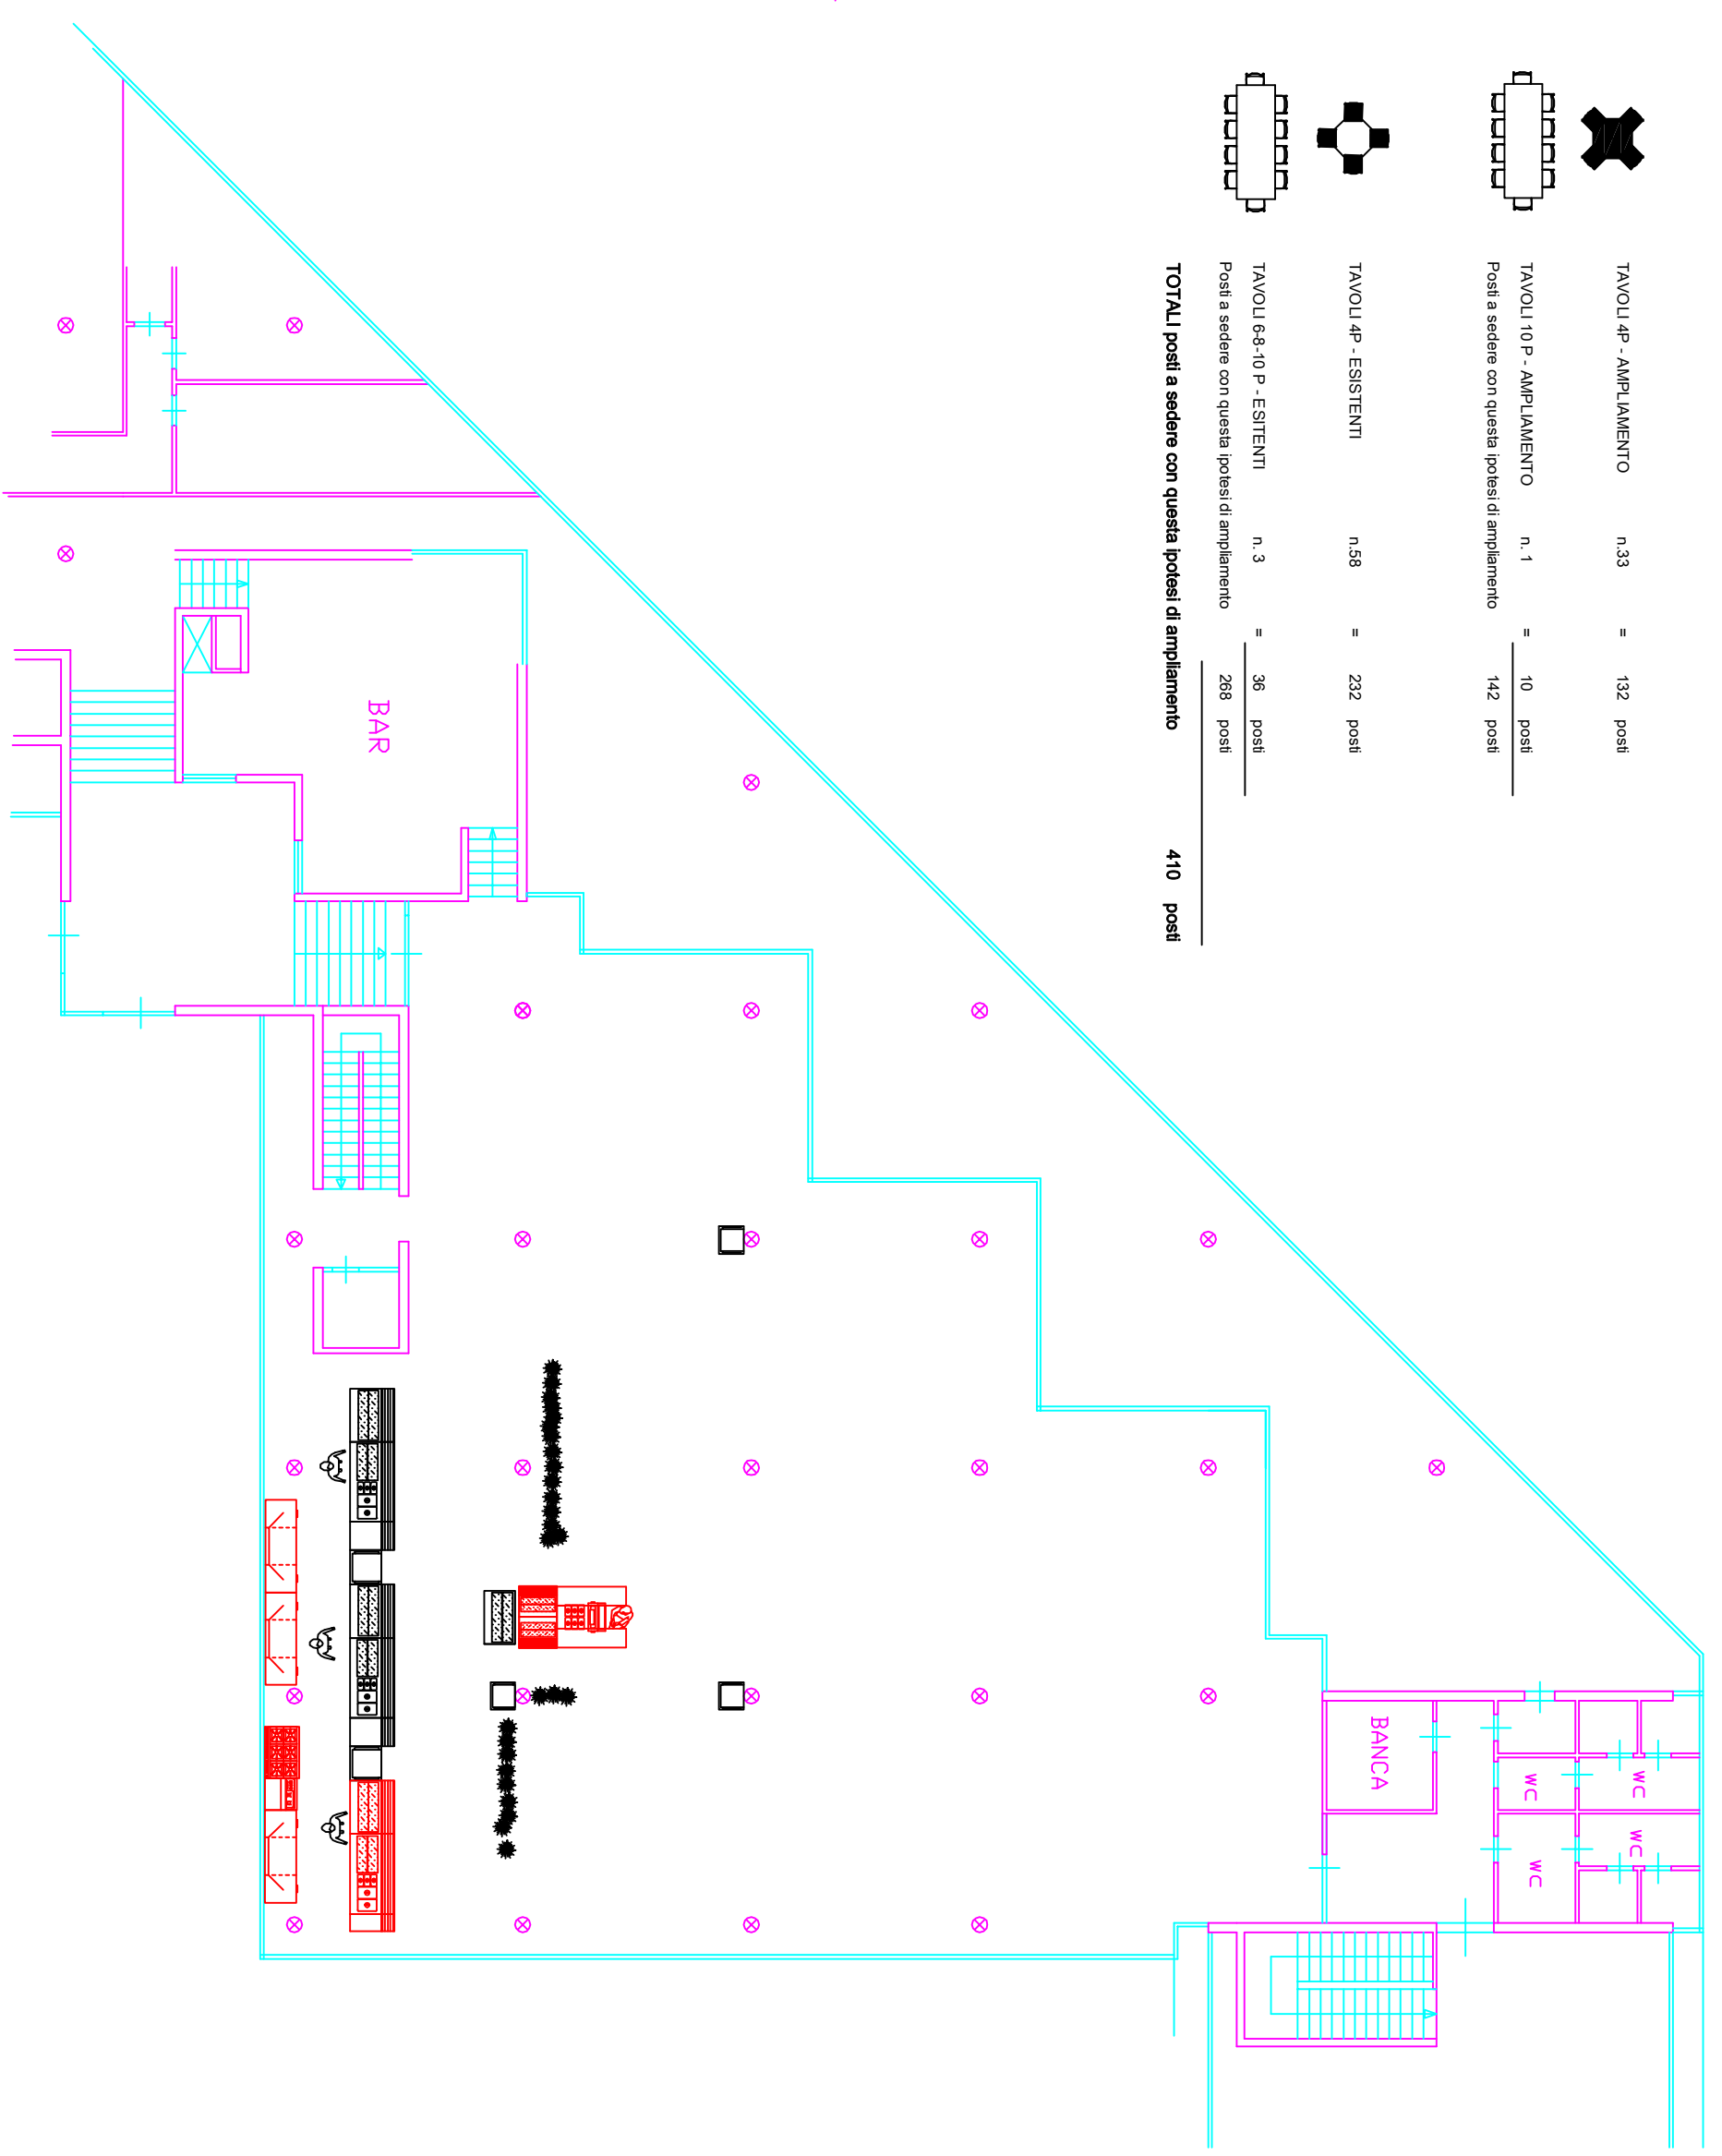

1/200