

QUADRO ELETTRICO


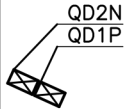


TABELLA UTENZE ELETTRICHE - BOX AD USO UFFICIO LINEA APE

GRUPPO PRESE	UTENZE LINEA NORMALE	UTENZE LINEA PRIVILEGIATA	PRESA DI RETE	OGGETTO
O1	N.4 PRESE UNIVERSALI	N.1 PRESA UNIVERSALE	N.3 PRESE RJ45	Computer Acquisizione
O2	N.4 PRESE UNIVERSALI	N.1 PRESA UNIVERSALE	N.3 PRESE RJ45	Computer Analisi
O3	N.5 PRESE UNIVERSALI	-	N.6 PRESE RJ45	Prese Laptop Utenti
O4	N.6 PRESE UNIVERSALI	N.3 PRESE UNIVERSALI	N.3 PRESE RJ45	Embedded Viewer PC
O5	N.8 PRESE UNIVERSALI	N.7 PRESE UNIVERSALI	N.6 PRESE RJ45	Prese di servizio
O6	N.1 PRESA CEE 2P+T 16A	-	-	Prese di servizio
O7	N.1 PRESA UNIVERSALE	-	-	Prese fan coil
O8	N.1 PRESA UNIVERSALE	-	-	Prese pompa scarico

LEGENDA SIMBOLI

	QUADRO PRIMARIO DI DISTRIBUZIONE LINEA NORMALE/PRIVILEGIATA EX-HALL
	QUADRO ELETTRICO LINEA NORMALE/PRIVILEGIATA
	PRESERA O PRESA CEE
	PRESA RJ45
	PRESA TELEFONICA
	PUNTO LUCE CON LAMPADIE LED
	LAMPADA CON INDICAZIONE USCITA DI EMERGENZA
	COLLETORE DI TERRA E COLLETORE EQUIPOTENZIALE IN TERRA

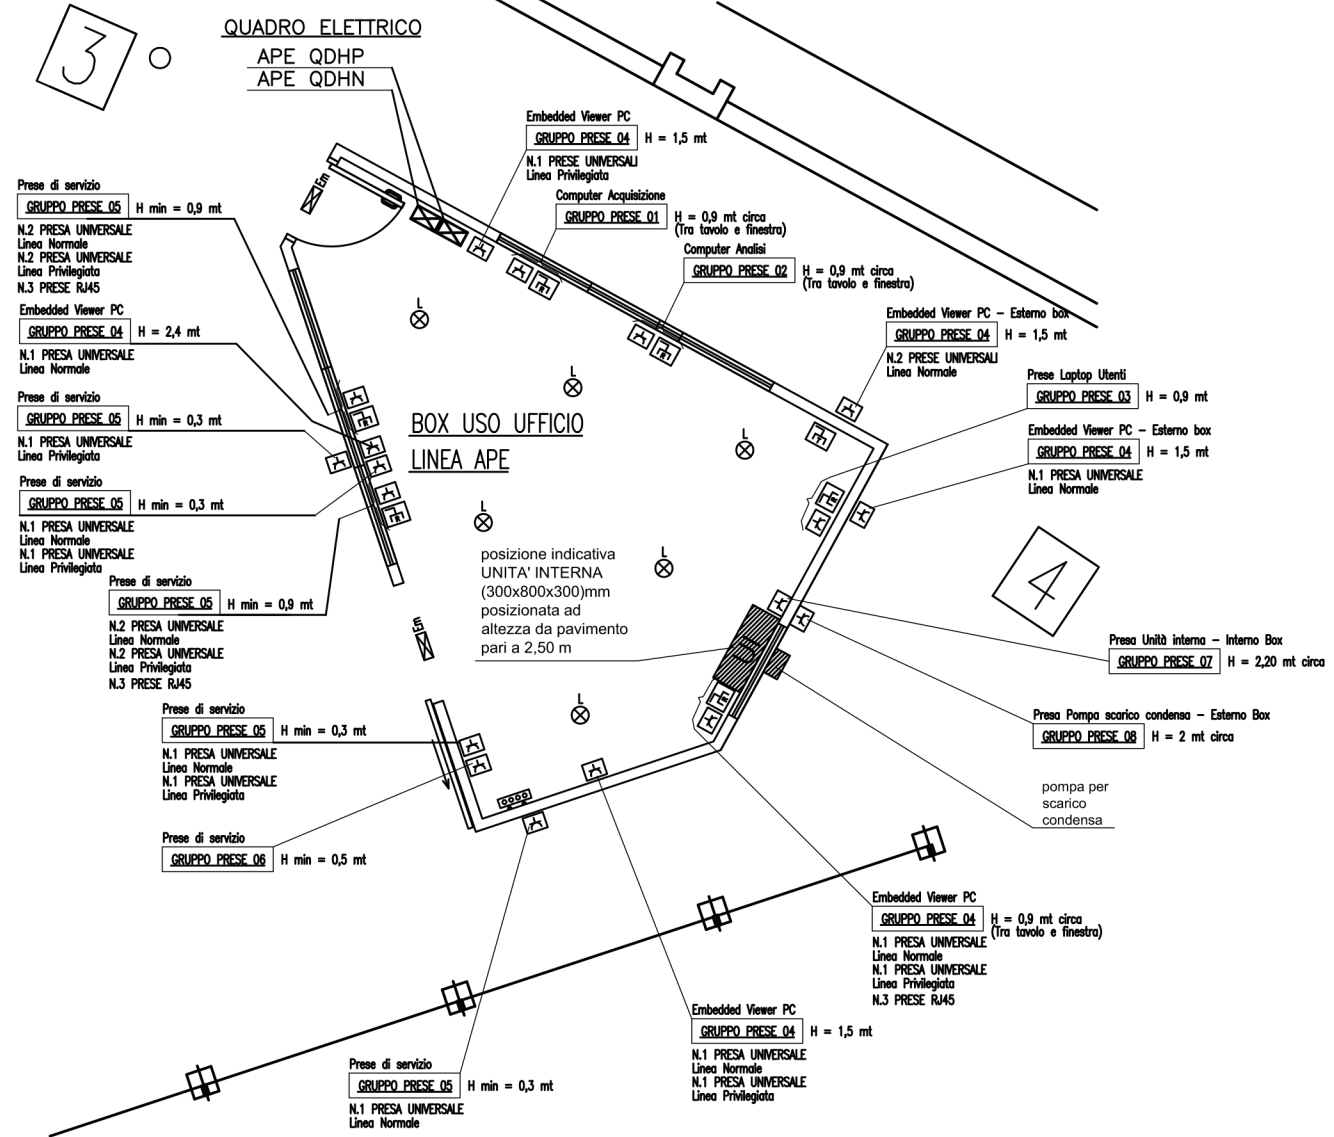

NOTE GENERALI

- DISEGNO VALIDO SOLO PER POSIZIONAMENTO DELLE UTENZE ELETTRICHE RELATIVE AL BOX AD USO UFFICIO DELLA LINEA APE. OGNI ALTRA INFORMAZIONE CONTENUTA NEL DISEGNO DEVE ESSERE APPROFONDATA E VERIFICATA IN FASE DI PROGETTAZIONE ESECUTIVA.
- IL POSIZIONAMENTO, LA TIPOLOGIA E LA QUANTITA' DEI CORPI ILLUMINANTI E' PURAMENTE INDICATIVO.

DATA	FILE	DATA	REVISIONI	REDAZIONE	VERIFICA	VERIFICA
0	07.08.2014		EMMISSIONE			

REGIONE AUTONOMA FRIULI VENEZIA GIULIA
 COMUNE TRIESTE
 PROVINCIA TRIESTE
 LOCALITA' BASOVIZZA S.S. 14 Km 163,5

COMMITTENTE: _____
 PROGETTISTA: _____

OGGETTO: IMPIANTI ELETTRICI
 TITOLO: LINEA APE - BOX AD USO UFFICIO LAYOUT POSIZIONAMENTO QUADRI ED UTENZE B.T.

DISEGNO N°: APE-6402C-S00R00
 REV. 1
 DATA: TRIESTE, 10.02.2014
 SCALA: 1:25

Il layout di questo progetto è stato elaborato con il software per il disegno di impianti elettrico, il quale garantisce la correttezza e la completezza del progetto. Il presente disegno è valido solo per il sistema di riferimento indicato e non può essere utilizzato per altri scopi.