




PLANIMETRIA GENERALE  
ESTRATTO PIANTA SALA SPERIMENTALE ELETTRA  
scala 1:250

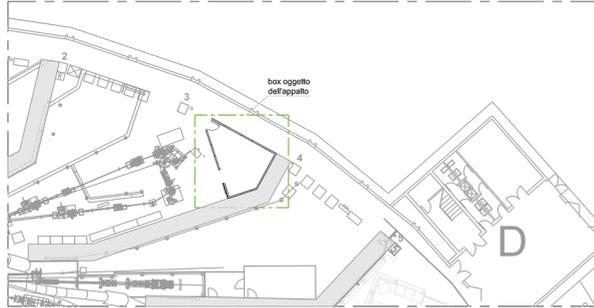


SEZIONE "A-A" - scala 1:50

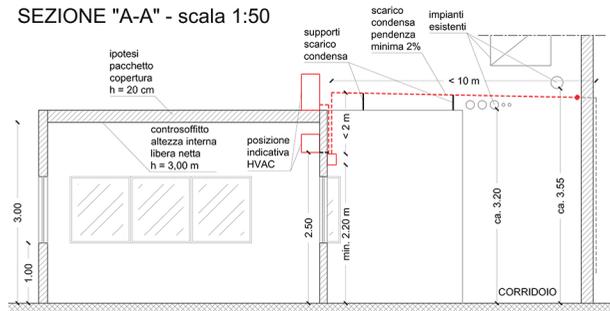

PROSPETTO "4"  
- scala 1:50 -

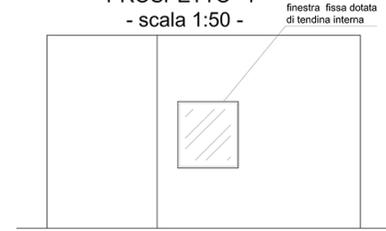


PROSPETTO "1"  
- scala 1:50 -

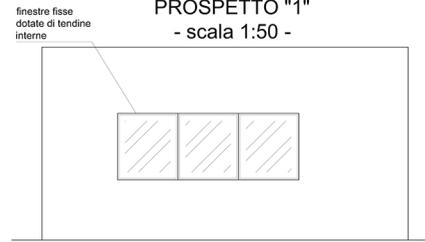


PROSPETTO "2"  
- scala 1:50 -



PROSPETTO "3" - scala 1:50 -

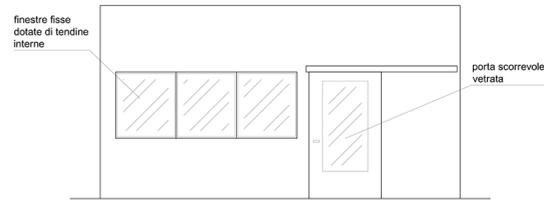


PIANTA  
- scala 1:50 -

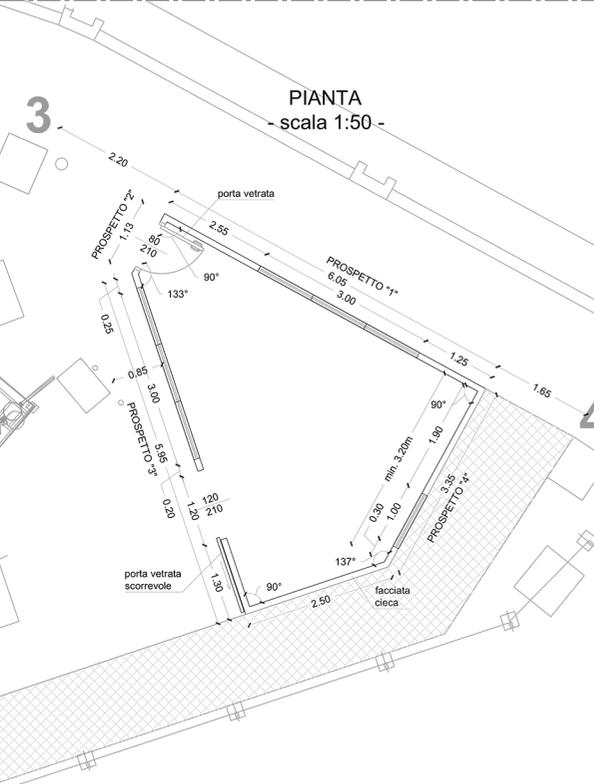


N.B. TUTTE LE MISURE SONO DA VERIFICARSI IN CORSO D'OPERA  
N.B. EVENTUALI FOROMETRIE SONO DA POSIZIONARSI E VERIFICARSI IN CORSO D'OPERA

LAYOUT CONDIZIONAMENTO  
- scala 1:50 -

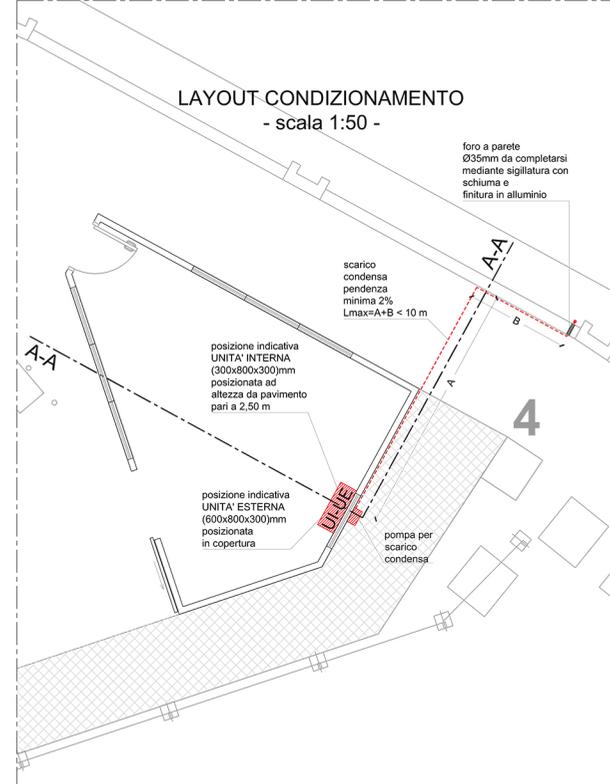

N.B. TUTTE LE MISURE SONO DA VERIFICARSI IN CORSO D'OPERA  
N.B. EVENTUALI FOROMETRIE SONO DA POSIZIONARSI E VERIFICARSI IN CORSO D'OPERA

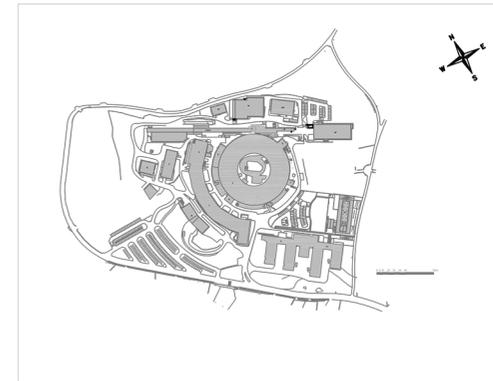

PROGETTATO DA  
ENGINEERED BY  
ELETTRA-SINCROTRONE TRIESTE  
PER CONTO DI IOM-CNR

TITOLO  
TITEL  
BOX APE  
PLANIMETRIA GENERALE  
PIANTA - LAYOUT CONDIZIONAMENTO  
PROSPETTI - SEZIONE  
EMISSIONE LUGLIO 2014

SCALA  
SCALE  
1:250; 1:50  
FOGLIO  
---

DISEGNO N.  
DRAWING N.

APE-6701C-

REV.

0