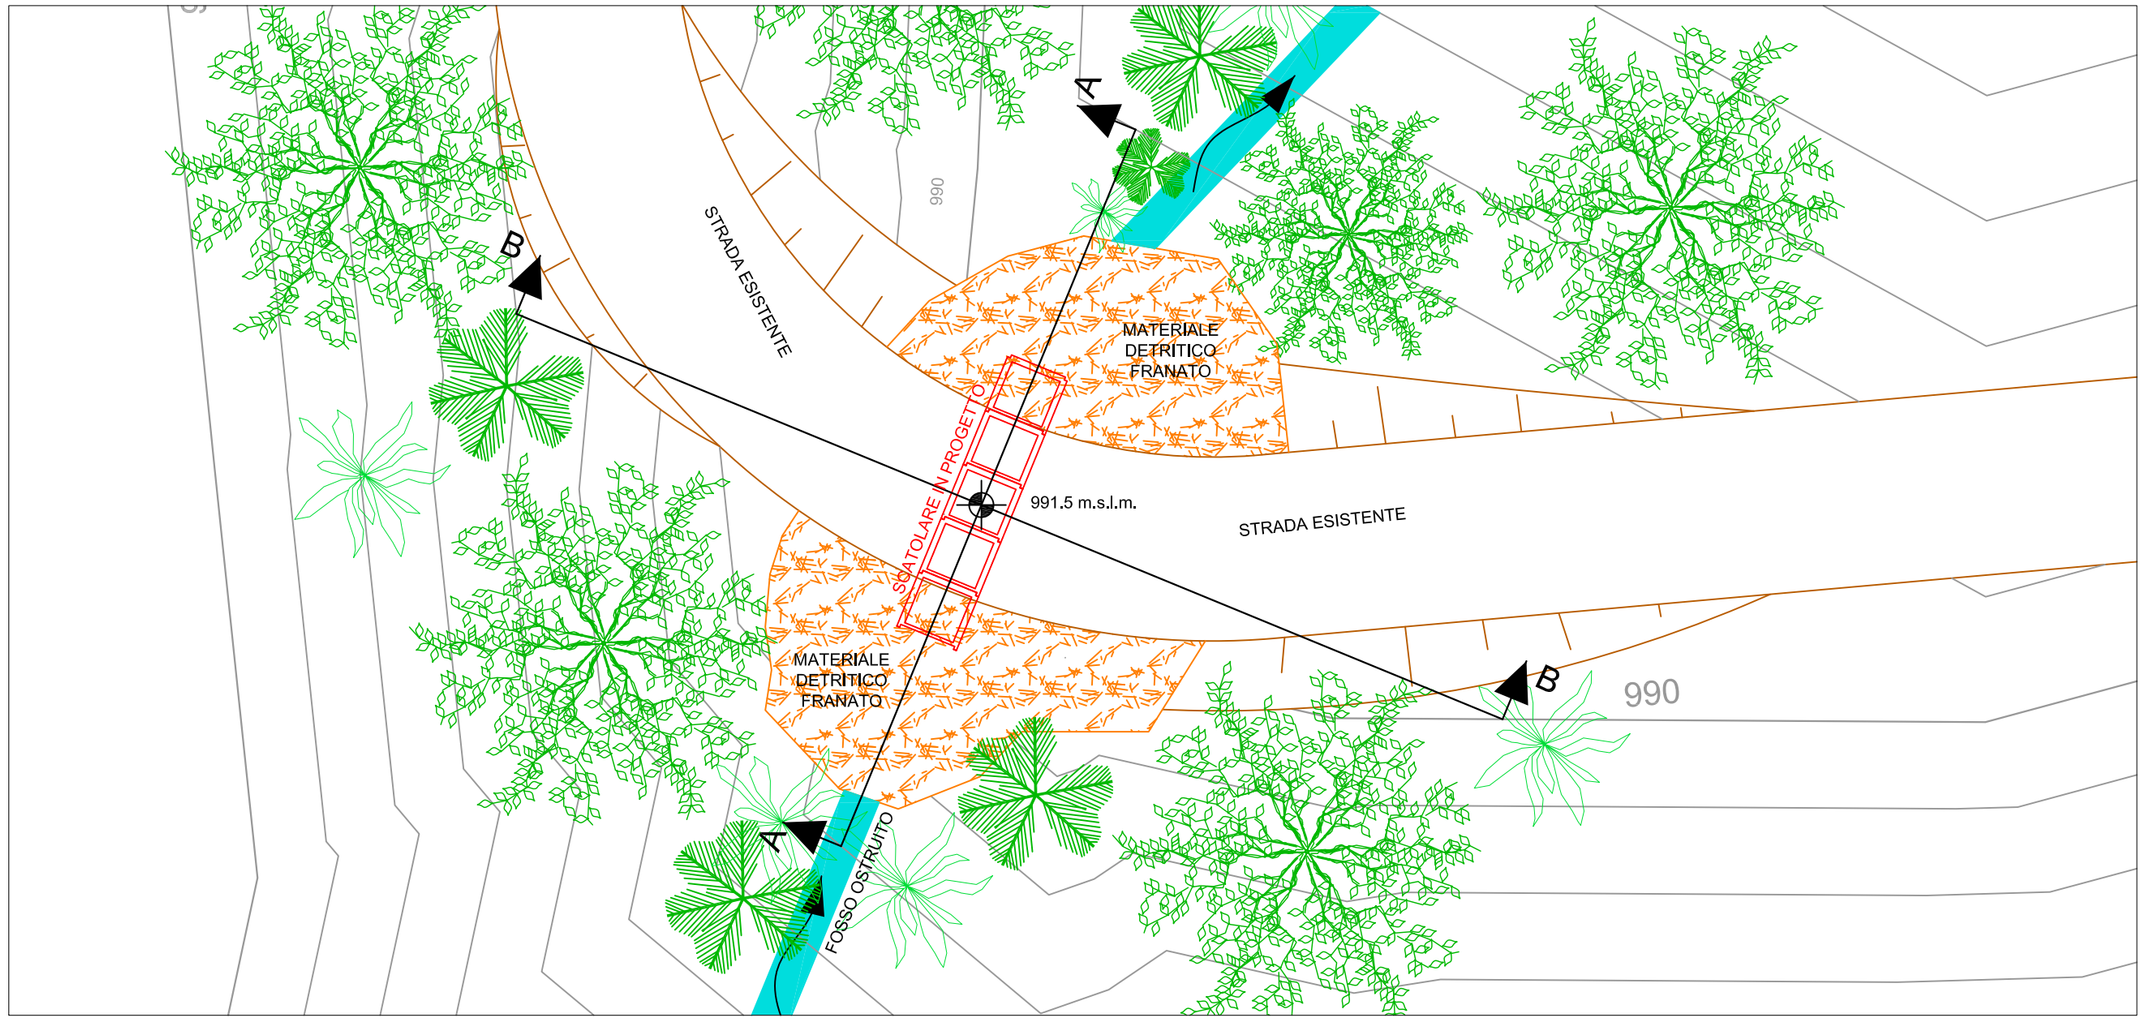

SEZIONE "A-A" (1:50)

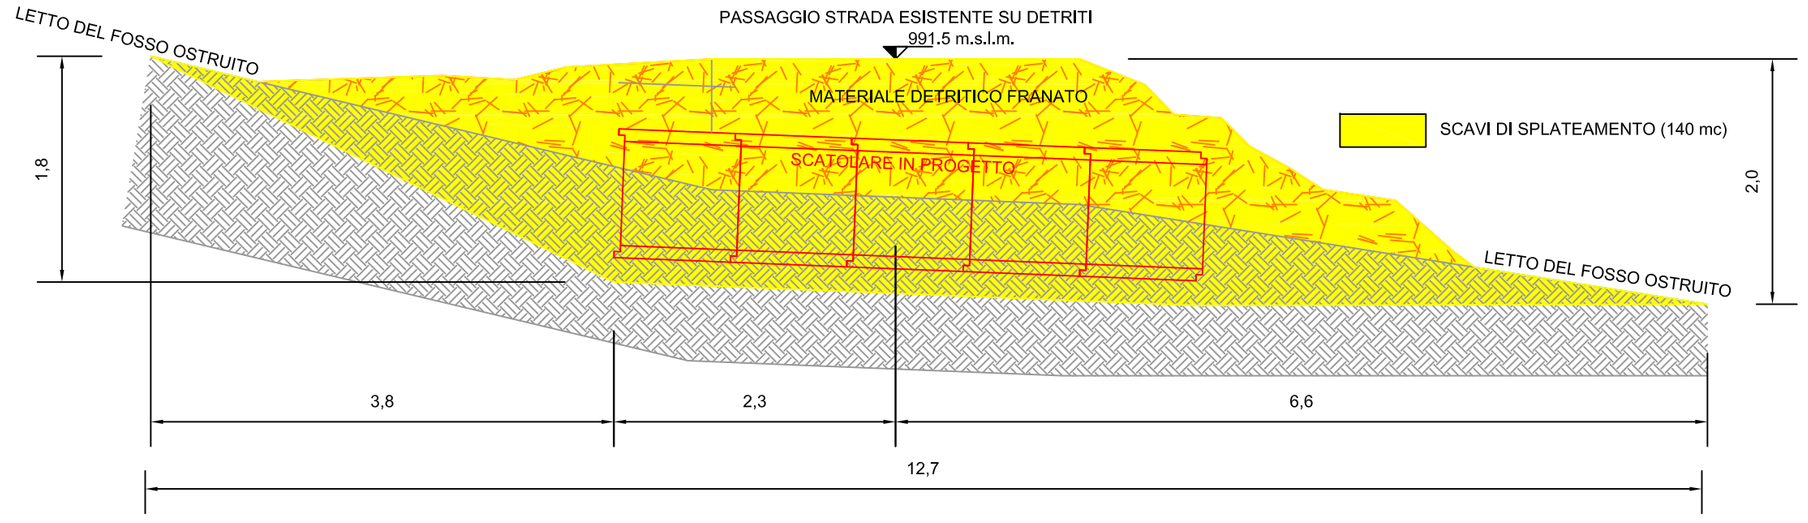

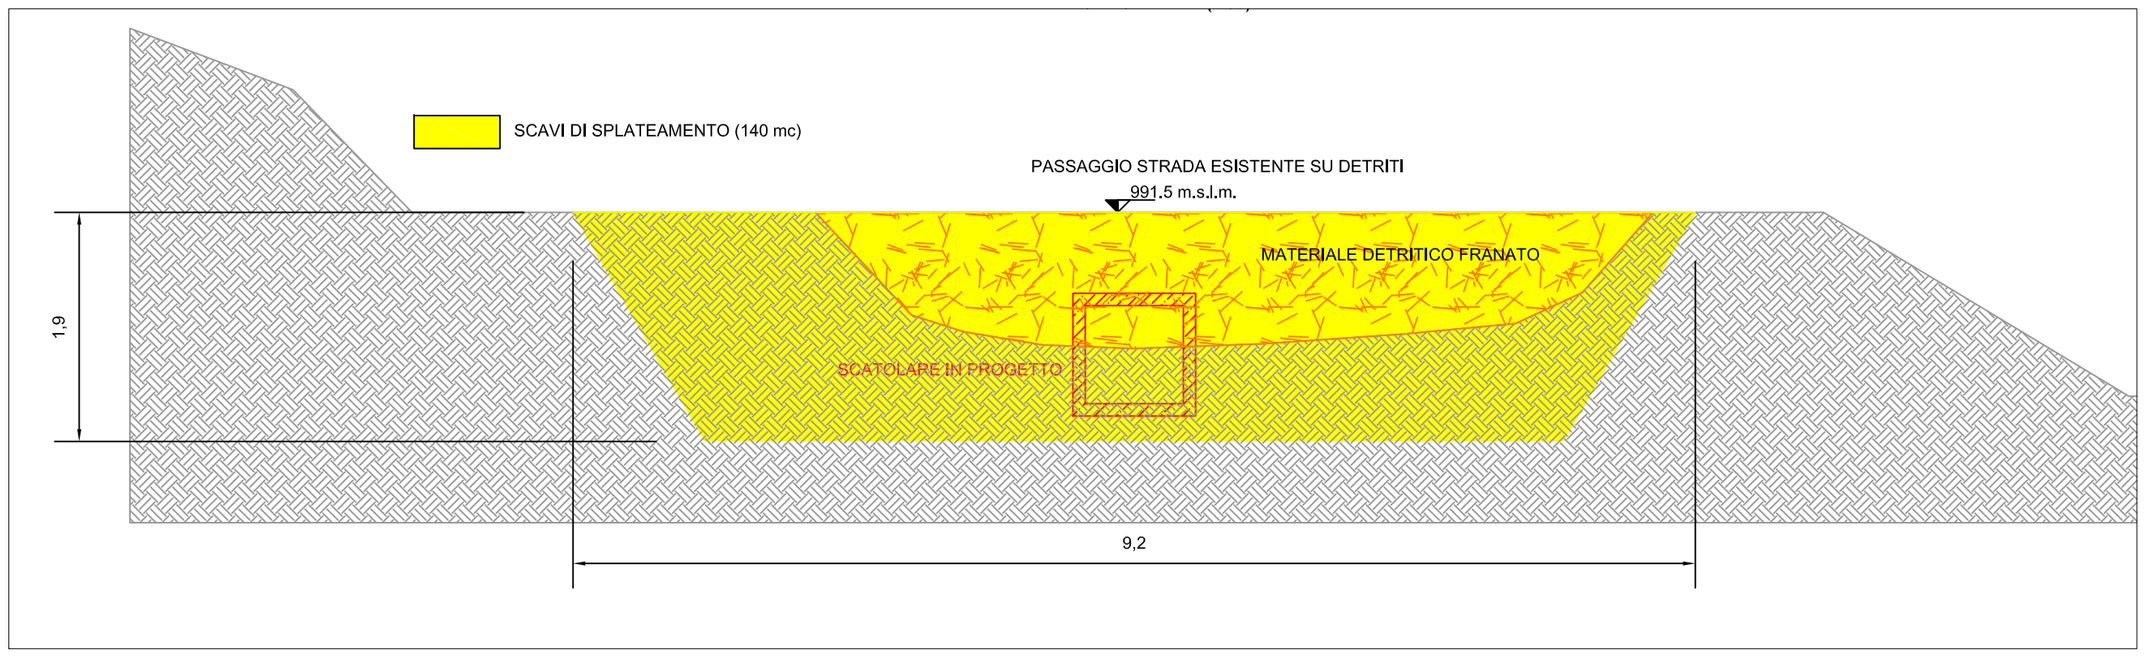

REVISIONE *REVISION*	DATA *DATE*	DESCRIZIONE *DESCRIPTION*	PREPARATO *PREPARED*	CONTROLLATO *CHECKED*	VALIDATO *VALIDATED*
00	29.09.2014	PRIMA EMISSIONE	P.M. 25.09.2014	G.S. 26.09.2014	L.S. 29.09.2014

REGIONE CALABRIA
PROVINCIA DI COSENZA
COMUNE DI LONGOBUCCO

IDENTIFICAZIONE – *IDENTIFICATION*

PAESE *COUTRY*	FORNITORE *SUPPLIER*	CLIENTE *CLIENT*	IMPIANTO *PLANT*	AREA *AREA*	ANNO *YEAR*	PROGRESSIVO *PROGRESSIVE*
IT	GG	CR	BN	03	14	001

Green & Green S.r.l. Unipersonale
Via Venezia,47
87036 Rende (CS) - Italy
P.IVA 02900010782
Ph. (+39) 0984 483429
Fax (+39) 0984 506986
info@greengreen.it
www.greengreen.it
www.greenapply.it

greEn & greEn
WE ENGINEERING

Ing. Leonardo Sblendido

REVISIONE *REVISION*	DATA *DATE*	DESCRIZIONE *DESCRIPTION*	PREPARATO *PREPARED*	CONTROLLATO *CHECKED*	VALIDATO *VALIDATED*

VALIDO PER *ISSUED FOR*: RIPRISTINO VASCA DI MISURA LUNGO *TORRENTE CINO* E REALIZZAZIONE TORRE DI MONITORAGGIO IN LOCALITA' *MICU-MICU*

PROGETTO *PROJECT*: DEFINITIVO/ESECUTIVO

DATA *DATE*	REV.00 EMISSIONE *REV.00 EMISSIONE* PREPARATO *PREPARED*	CONTROLLATO *CHECKED*	VALIDATO *VALIDATED*
	Green&Green Srl 29.09.2014		

NOME FILE *FILE NAME*	PROIEZIONE *PROJECTION*	FORMATO *FORMAT*	SCALA *SCALE*
PLANIMETRIA E SEZIONI ATTRAVERSAMENTO 1 - sovrapposto -	EUROPA	A2	1:100; 1:50
CLASSIFIC. *CLASSIFICATION*: PUBBLICA	RIF.ARCHIVIO *ARCHIVE ID*	SCALA PLOTT. *PLOT SCALE*: 1:1	TAVOLA *SHEET*: 1/1

CNR - ISAFOM

TITOLO *TITLE*

PLANIMETRIA E SEZIONI DELL'ATTRAVERSAMENTO 1 - sovrapposizione allo stato attuale -

CODICE *CODE*

TIPO *TYPE*	EMITTENTE *ISSUER*	PAESE *COUTRY*	TEC. *TEC.*	IMPIANTO *PLANT*	SISTEMA *SYSTEM*	PROGRESSIVO *PROGRESSIVE*	REVISIONE *REVISION*