PIANTA

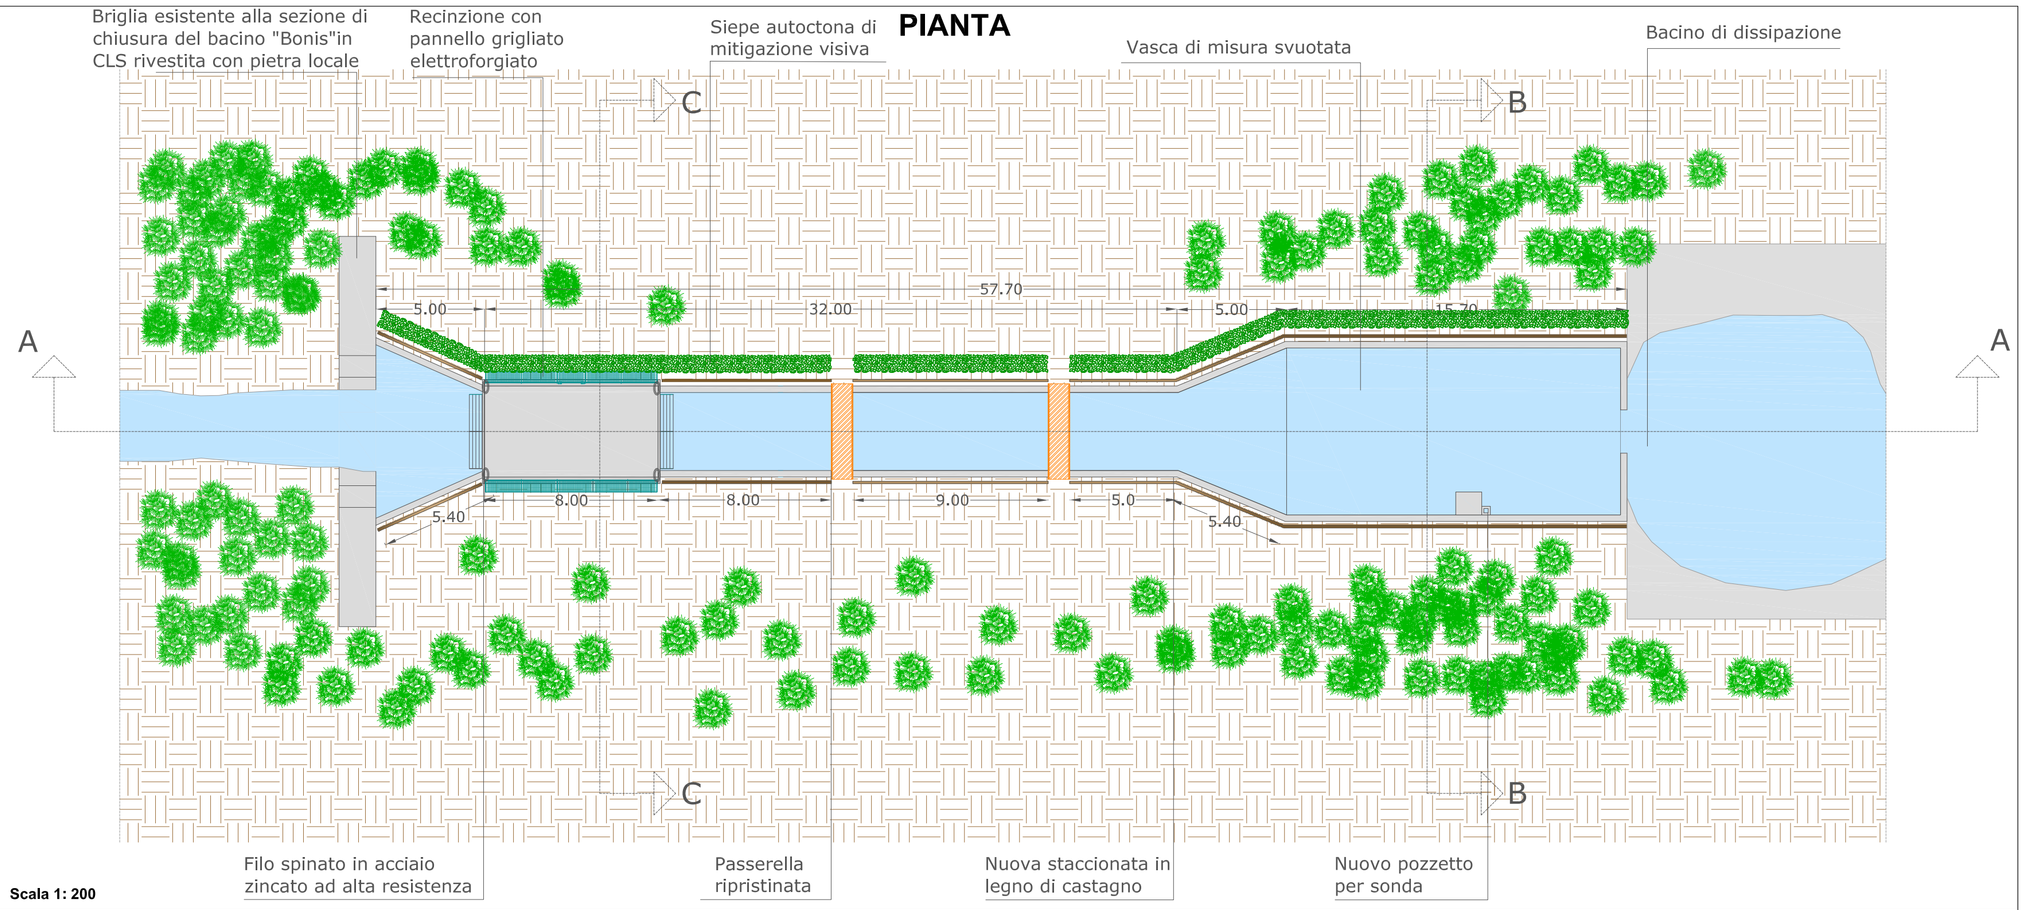

Scala 1: 200

Inquadramento planimetrico

Scala 1: 200

SEZIONE A-A

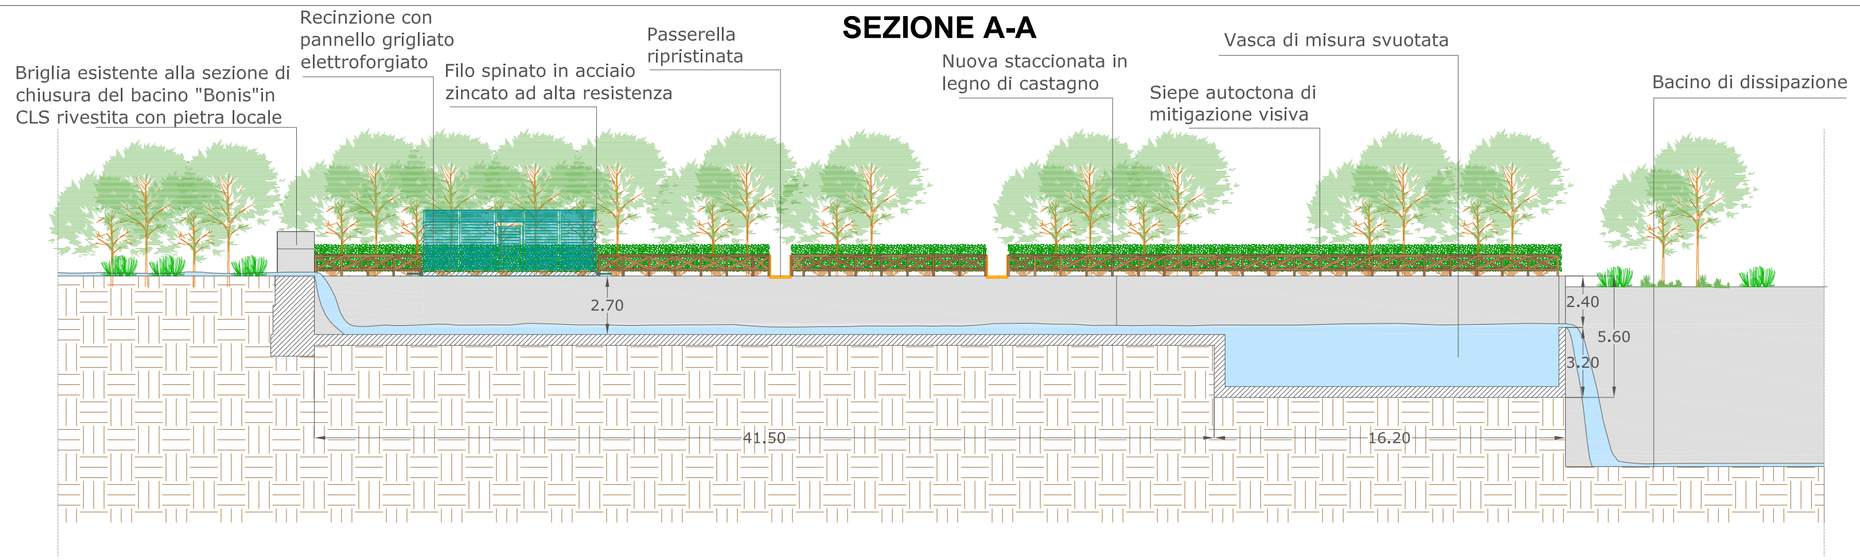

Scala 1: 200

SEZIONE B-B

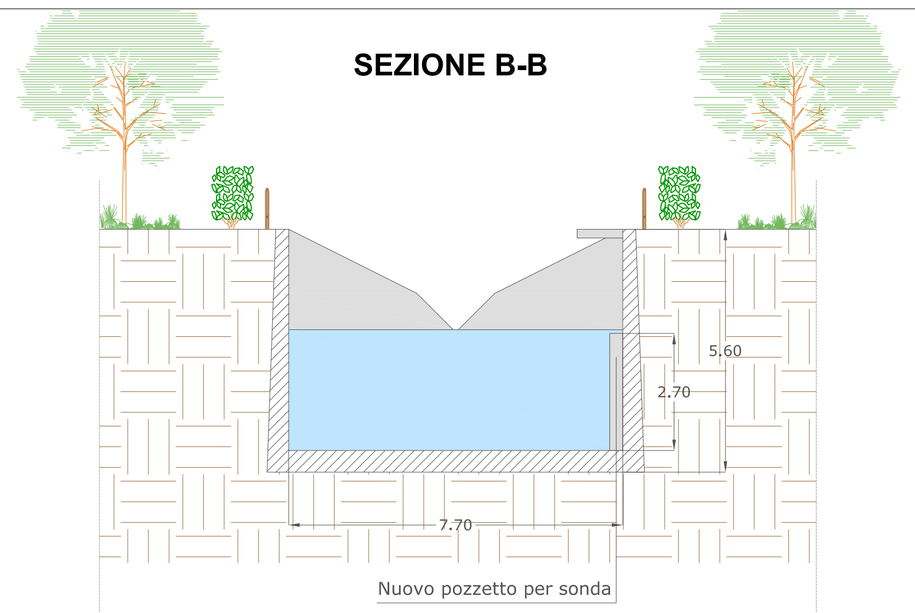

Scala 1: 100

SEZIONE C-C

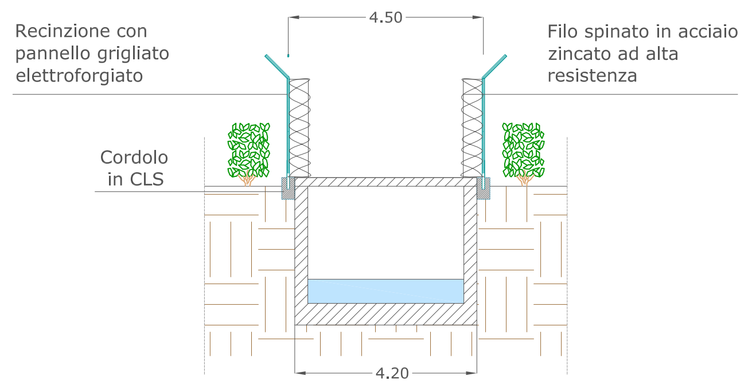

Scala 1: 100

REVISIONE REVISION	DATA DATE	DESCRIZIONE DESCRIPTION	PREPARATO PREPARED	CONTROLLATO CHECKED	VALIDATO VALIDATED
00	29.09.2014	PRIMA EMISSIONE	MB 24.09.2014	PM 25.09.2014	L.S. 29.09.2014

REGIONE CALABRIA
PROVINCIA DI COSENZA
COMUNE DI LONGOBUCCO

IDENTIFICAZIONE – IDENTIFICATION

FASE COUNTRY	FORNITORE SUPPLIER	CLIENTE CLIENT	IMPIANTO PLANT	AREA AREA	ANNO YEAR	PROGRESSIVO PROGRESSIVE
I T	G G	C R	B N	0 3	1 4	0 0 1

Green & Green S.r.l. Unipersonale
Via Venezia,47
87036 Rende (CS) – Italy
P.IVA 02900010782
Ph. (+39) 0984 483429
Fax (+39) 0984 506986
info@greengreen.it
www.greengreen.it
www.greenapply.it

WE ENGINEERING

Ing. Leonardo Sblendido

REVISIONE REVISION	DATA DATE	DESCRIZIONE DESCRIPTION	PREPARATO PREPARED	CONTROLLATO CHECKED	VALIDATO VALIDATED

VALIDO PER ISSUED FOR: RIPRISTINO VASCA DI MISURA LUNGO TORRENTE CINO E REALIZZAZIONE TORRE DI MONITORAGGIO IN LOCALITA' MICU–MICU

PROGETTO PROJECT: DEFINITIVO/ESECUTIVO

REV.00 EMISSIONE REV.00 EMISSION

DATA DATE	PREPARATO PREPARED	CONTROLLATO CHECKED	VALIDATO VALIDATED
	Green&Green Sr		
	29.09.2014		

NOME FILE FILE NAME:

PROIEZIONE PROJECTION: EUROPA

FORMATO FORMAT: A1

SCALA SCALE:

CLASSIFIC. CLASSIFICATION: PUBBLICA

RIF.ARCHIVIO ARCHIVE ID:

SCALA PLOTT. PLOT SCALE:

TAVOLA SHEET:

CNR – ISAFOM

TITOLO TITLE

PLANIMETRIA PIANTA PROSPETTO E SEZIONI DELLA VASCA DI MISURA-STATO FUTURO

CODICE CODE

TIPO TYPE	EMITTENTE ISSUER	FASE COUNTRY	TEC TEC	IMPIANTO PLANT	SISTEMA SYSTEM	PROGRESSIVO PROGRESSIVE	REVISIONE REVISION