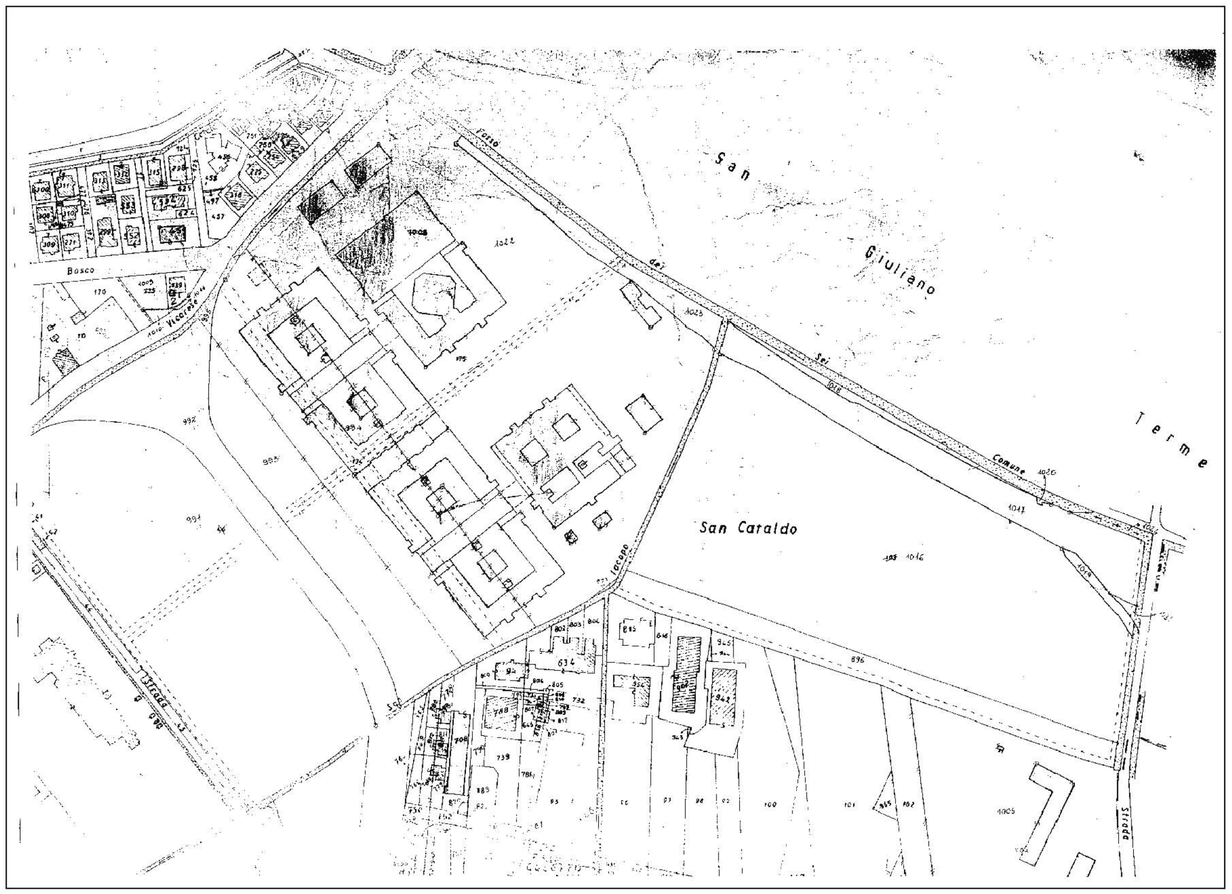

PLANIMETRIA CATASTALE Foglio 29, Particella 1022 Scala 1/2000

LEGENDA PRG

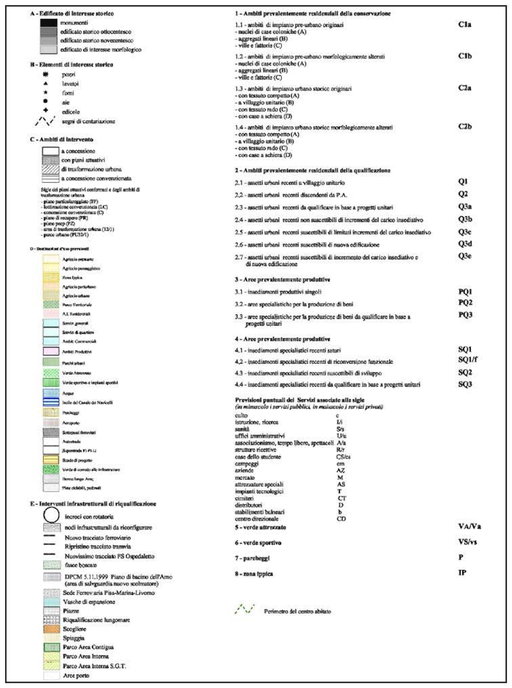

LEGENDA

AREA D'INTERVENTO

SQ2/I Insediamenti specialistici suscettibili a sviluppo - Istruzione, Ricerca

ZONA DA AMPLIARE

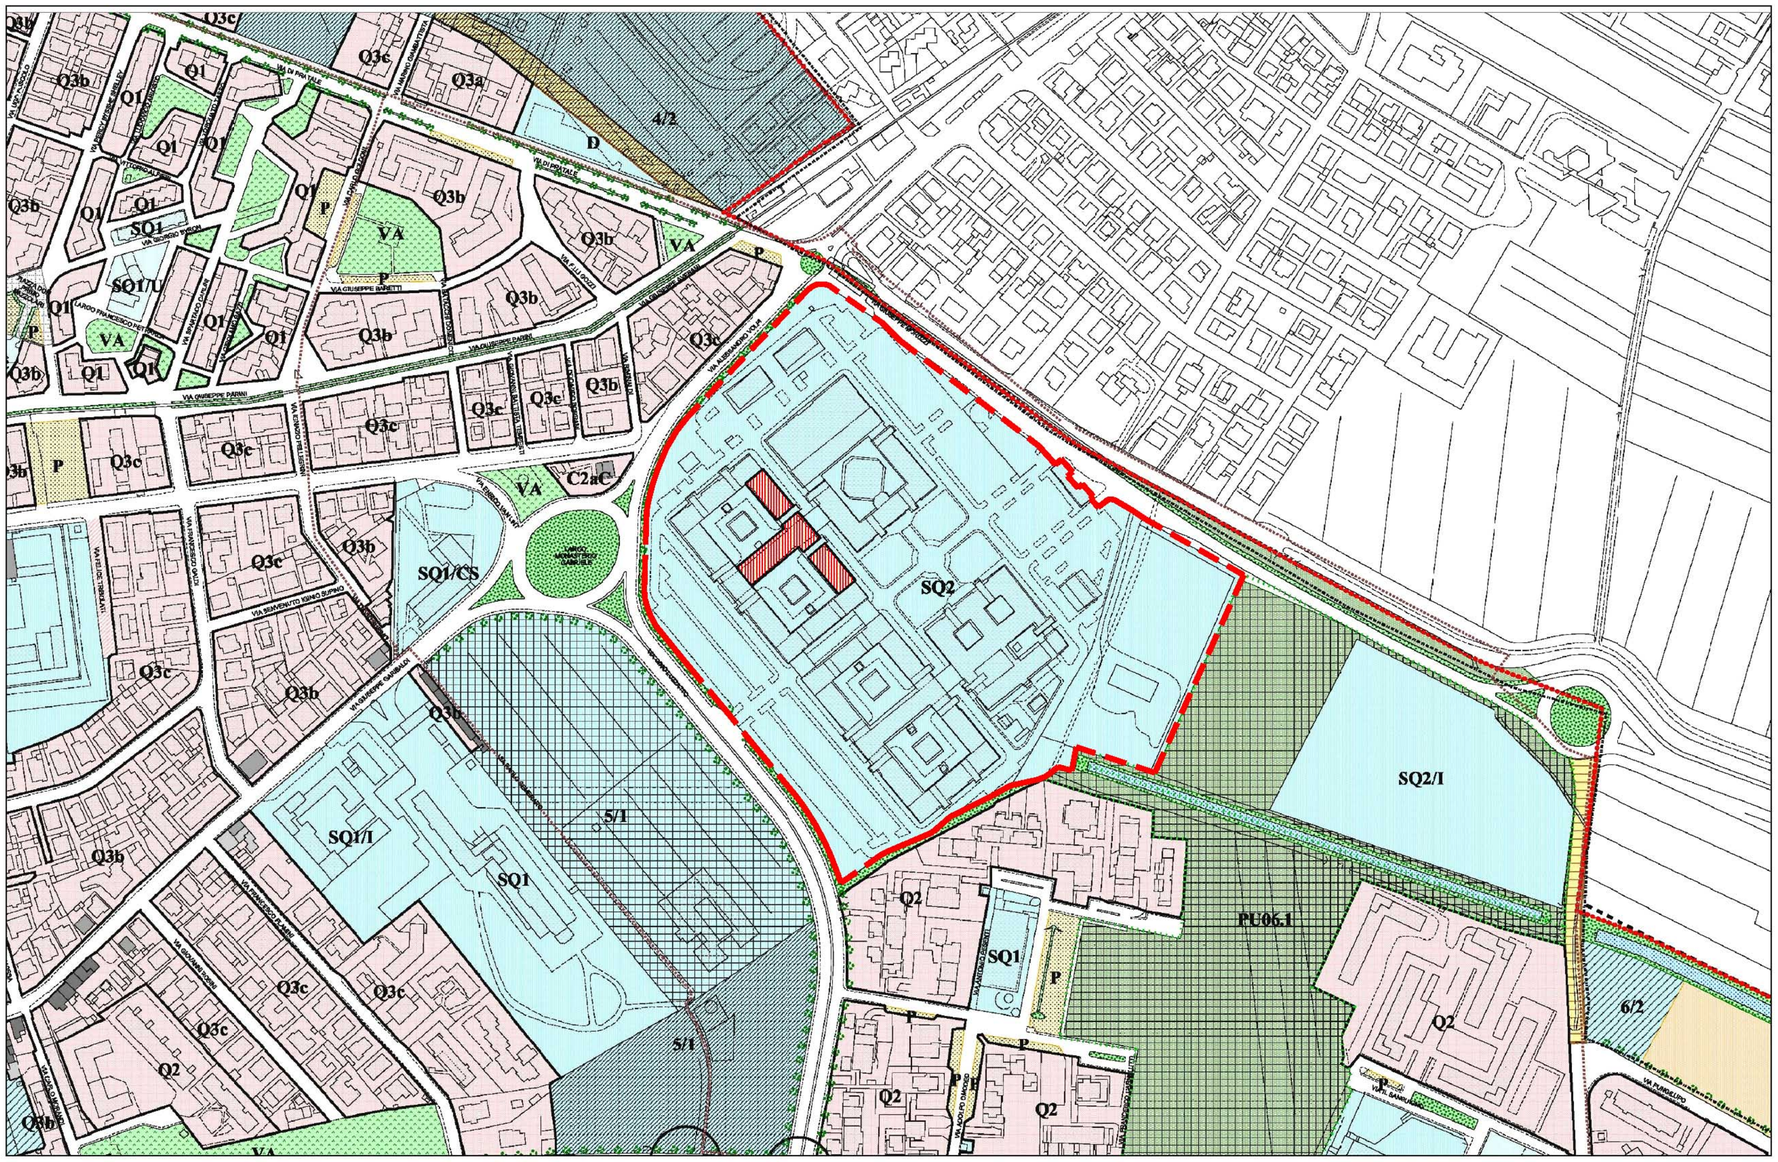

ESTRATTO PRG Scala 1/2000

Consiglio Nazionale delle Ricerche
Area della Ricerca di Pisa

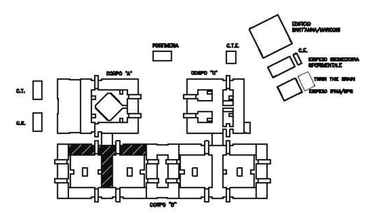

Sopraelevazione Edificio "B"
dell' Area della Ricerca del C.N.R. di Pisa

PROGETTO PRELIMINARE
(Artt.17-23 DPR 207/2010)

COORDINATORE E PROGETTISTA: Dott. Ing. Ottavio ZIRILLI

DIREZIONE DEI LAVORI:	DIRETTORE TECNICO:	COORDINATORE DELLA SICUREZZA IN FASE DI PROGETTAZIONE:	COORDINATORE DELLA SICUREZZA IN FASE DI ESECUZIONE:

REV.	AGGIORNAMENTI	DATA
1		
2		
3		
4		

OGGETTO:
Stralcio dello Strumento Urbanistico Generale

NOME FILE E - A - 01 JPEG

TAVOLA	NUMERO
E-A	01
SCALA 1/2000	DATA 02/2016