




FRONTE -A- (OPPOSTO)

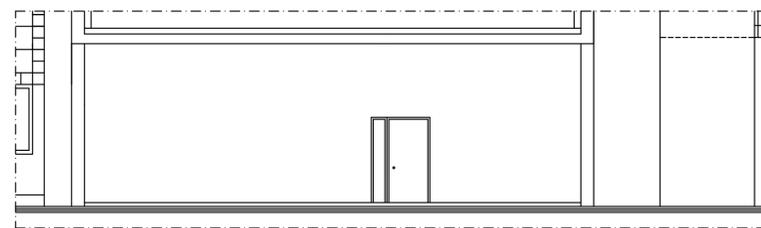



FRONTE -B- (OPPOSTO)

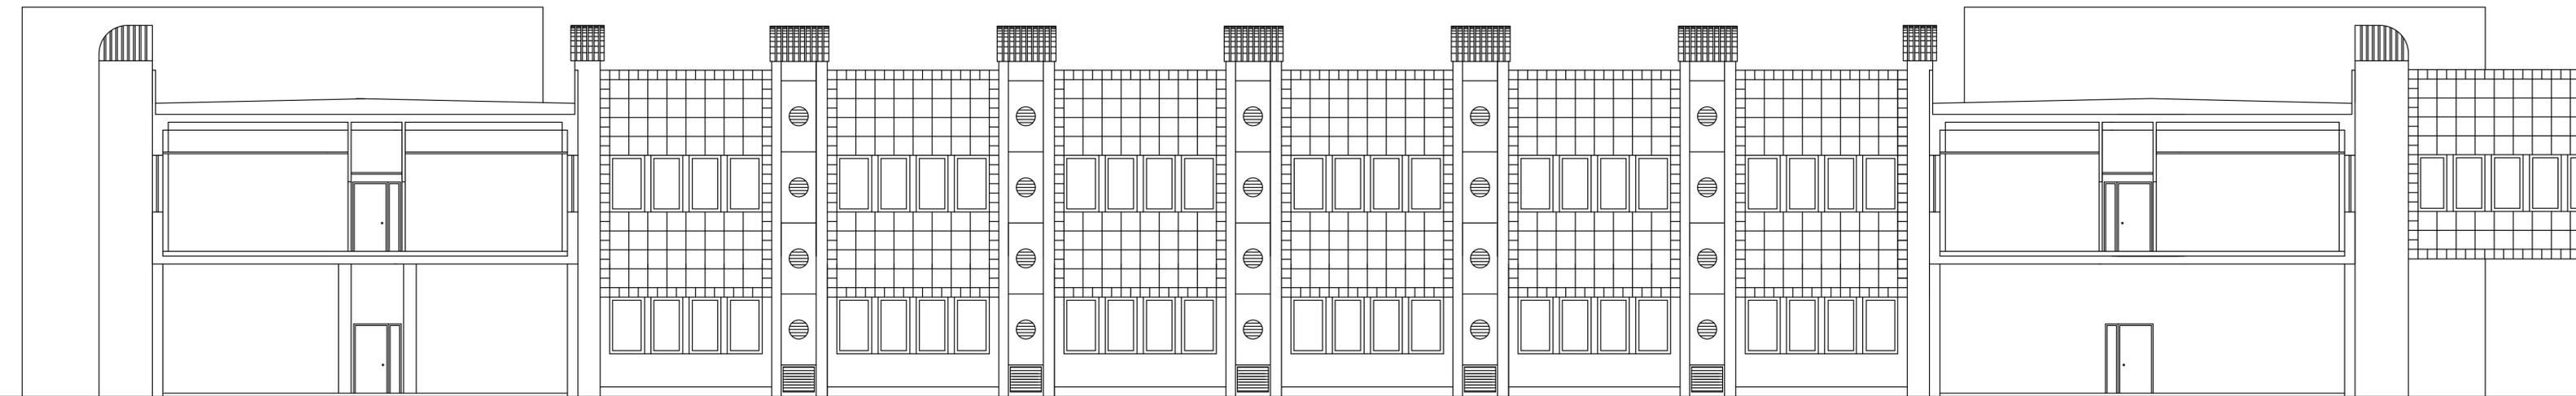

FRONTE -A-

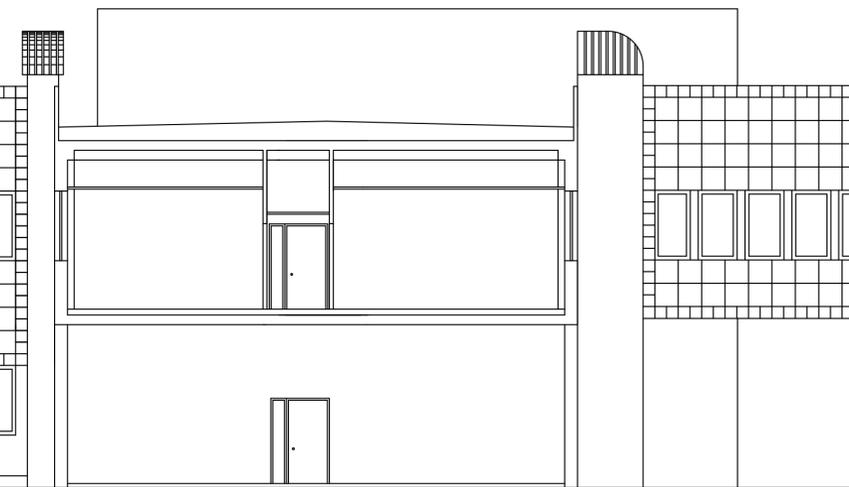

FRONTE -B-

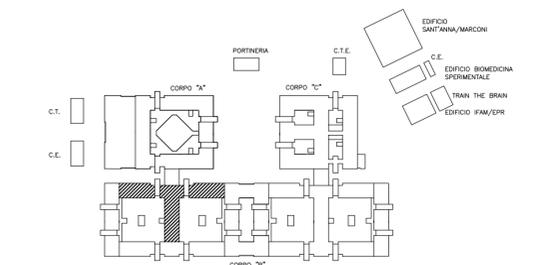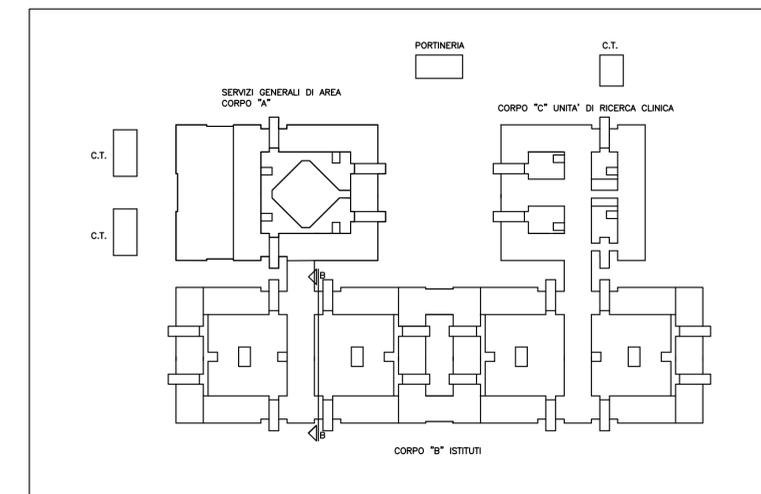

Sopraelevazione Edificio "B"
dell' Area della Ricerca del C.N.R. di Pisa

PROGETTO PRELIMINARE
 (Artt.17-23 DPR 207/2010)

COORDINATORE E PROGETTISTA: Dott. Ing. Ottavio ZIRILLI

DIREZIONE DEI LAVORI:	DIRETTORE TECNICO:	COORDINATORE DELLA SICUREZZA IN FASE DI PROGETTAZIONE:	COORDINATORE DELLA SICUREZZA IN FASE DI ESECUZIONE:
-----------------------	--------------------	--	---

REV.	AGGIORNAMENTI	DATA
1		
2		
3		
4		

OGGETTO: Stato Attuale Sezione Trasversale B-B	NOME FILE E - A - 10	DWG
	TAVOLA	NUMERO
	SCALA	DATA
	1:100	02/2016