
 Consiglio Nazionale delle Ricerche  
Area della Ricerca di Pisa

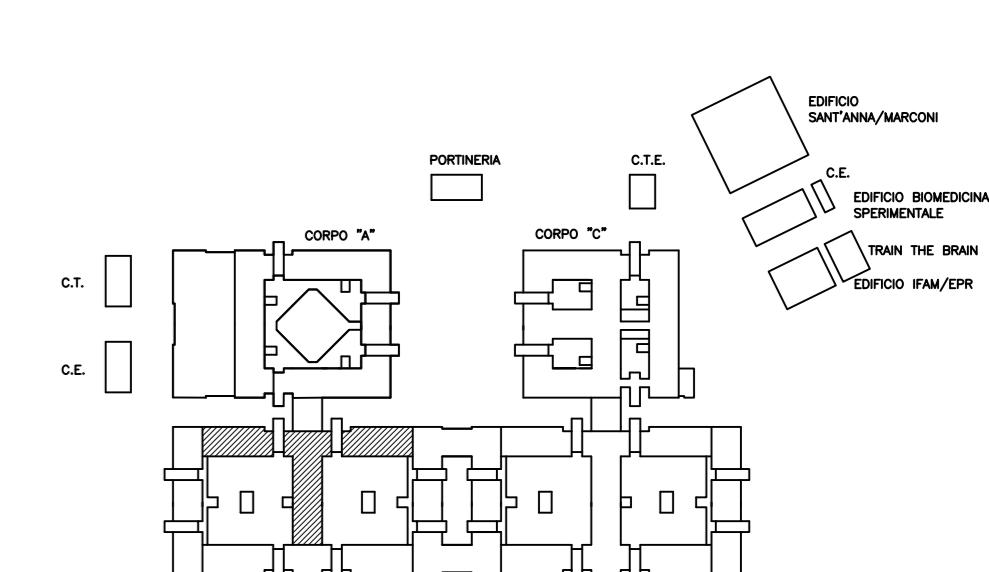

Sopraelevazione Edificio "B"  
dell' Area della Ricerca del C.N.R. di Pisa

**PROGETTO PRELIMINARE**  
(Artt.17-23 DPR 207/2010)

COORDINATORE E PROGETTISTA: Dott. Ing. Ottavio ZIRILLI

COORDINATORE DELLA SICUREZZA IN FASE DI PROGETTAZIONE: COORDINATORE DELLA SICUREZZA IN FASE DI ESECUZIONE: IL DIRETTORE DEI LAVORI: IL DIRETTORE TECNICO:

REV.	AGGIORNAMENTI	DATA
1		
2		
3		
4		

OGGETTO:	TAVOLA	NUMERO
Stato di Progetto	E - A	11
Planimetria generale	SCALA 1/500	DATA 02/2016