



SEZIONE A-A

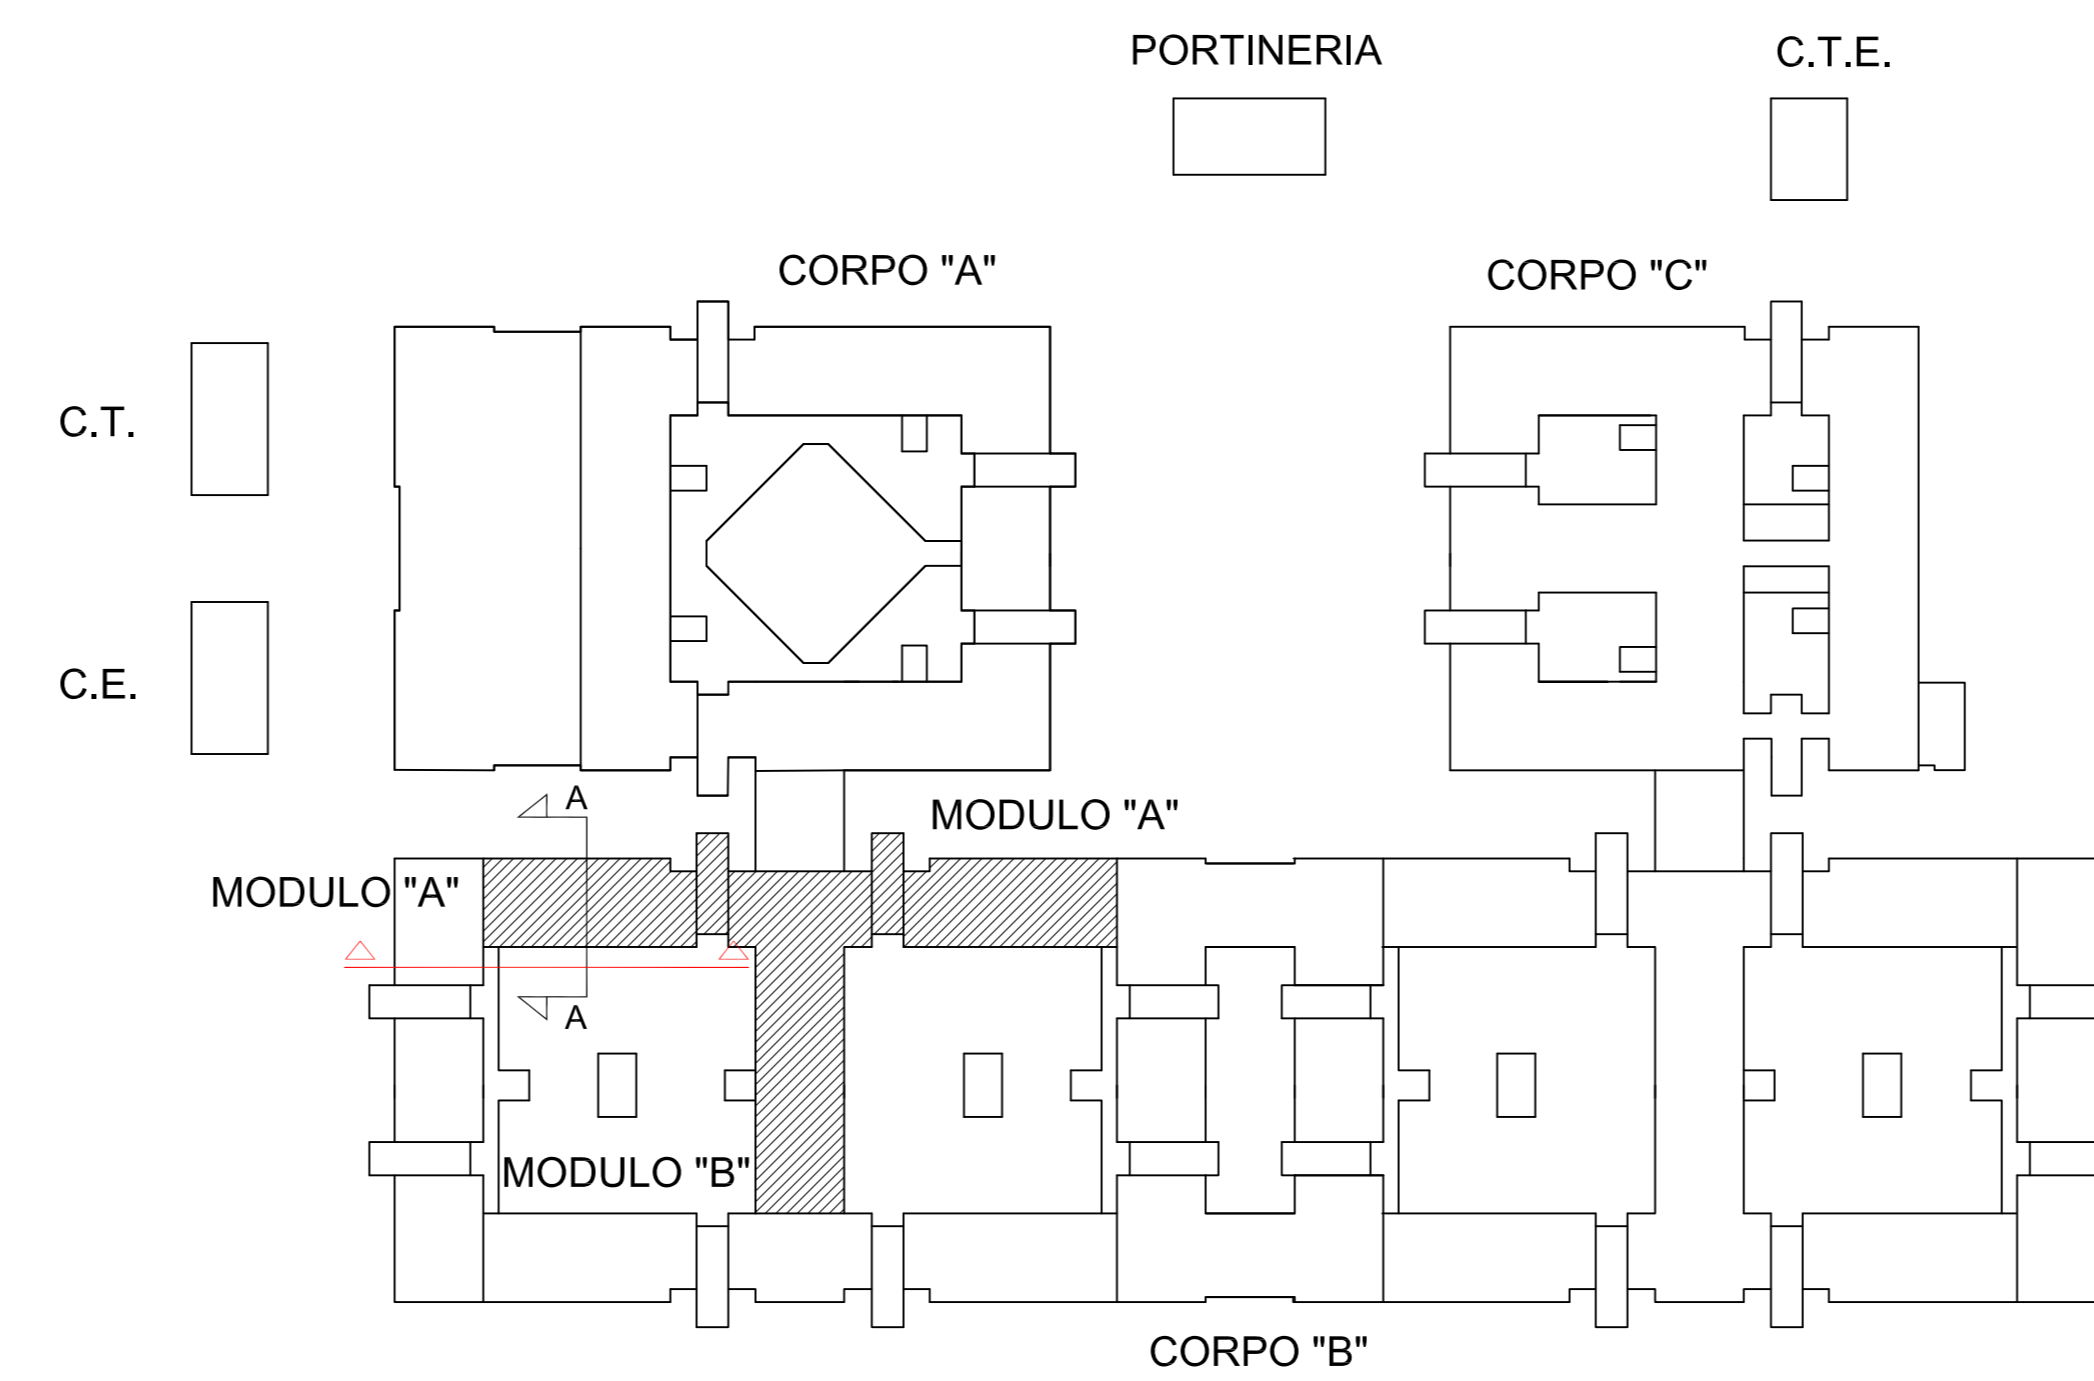


LEGENDA

— ZONA D'INTERVENTO

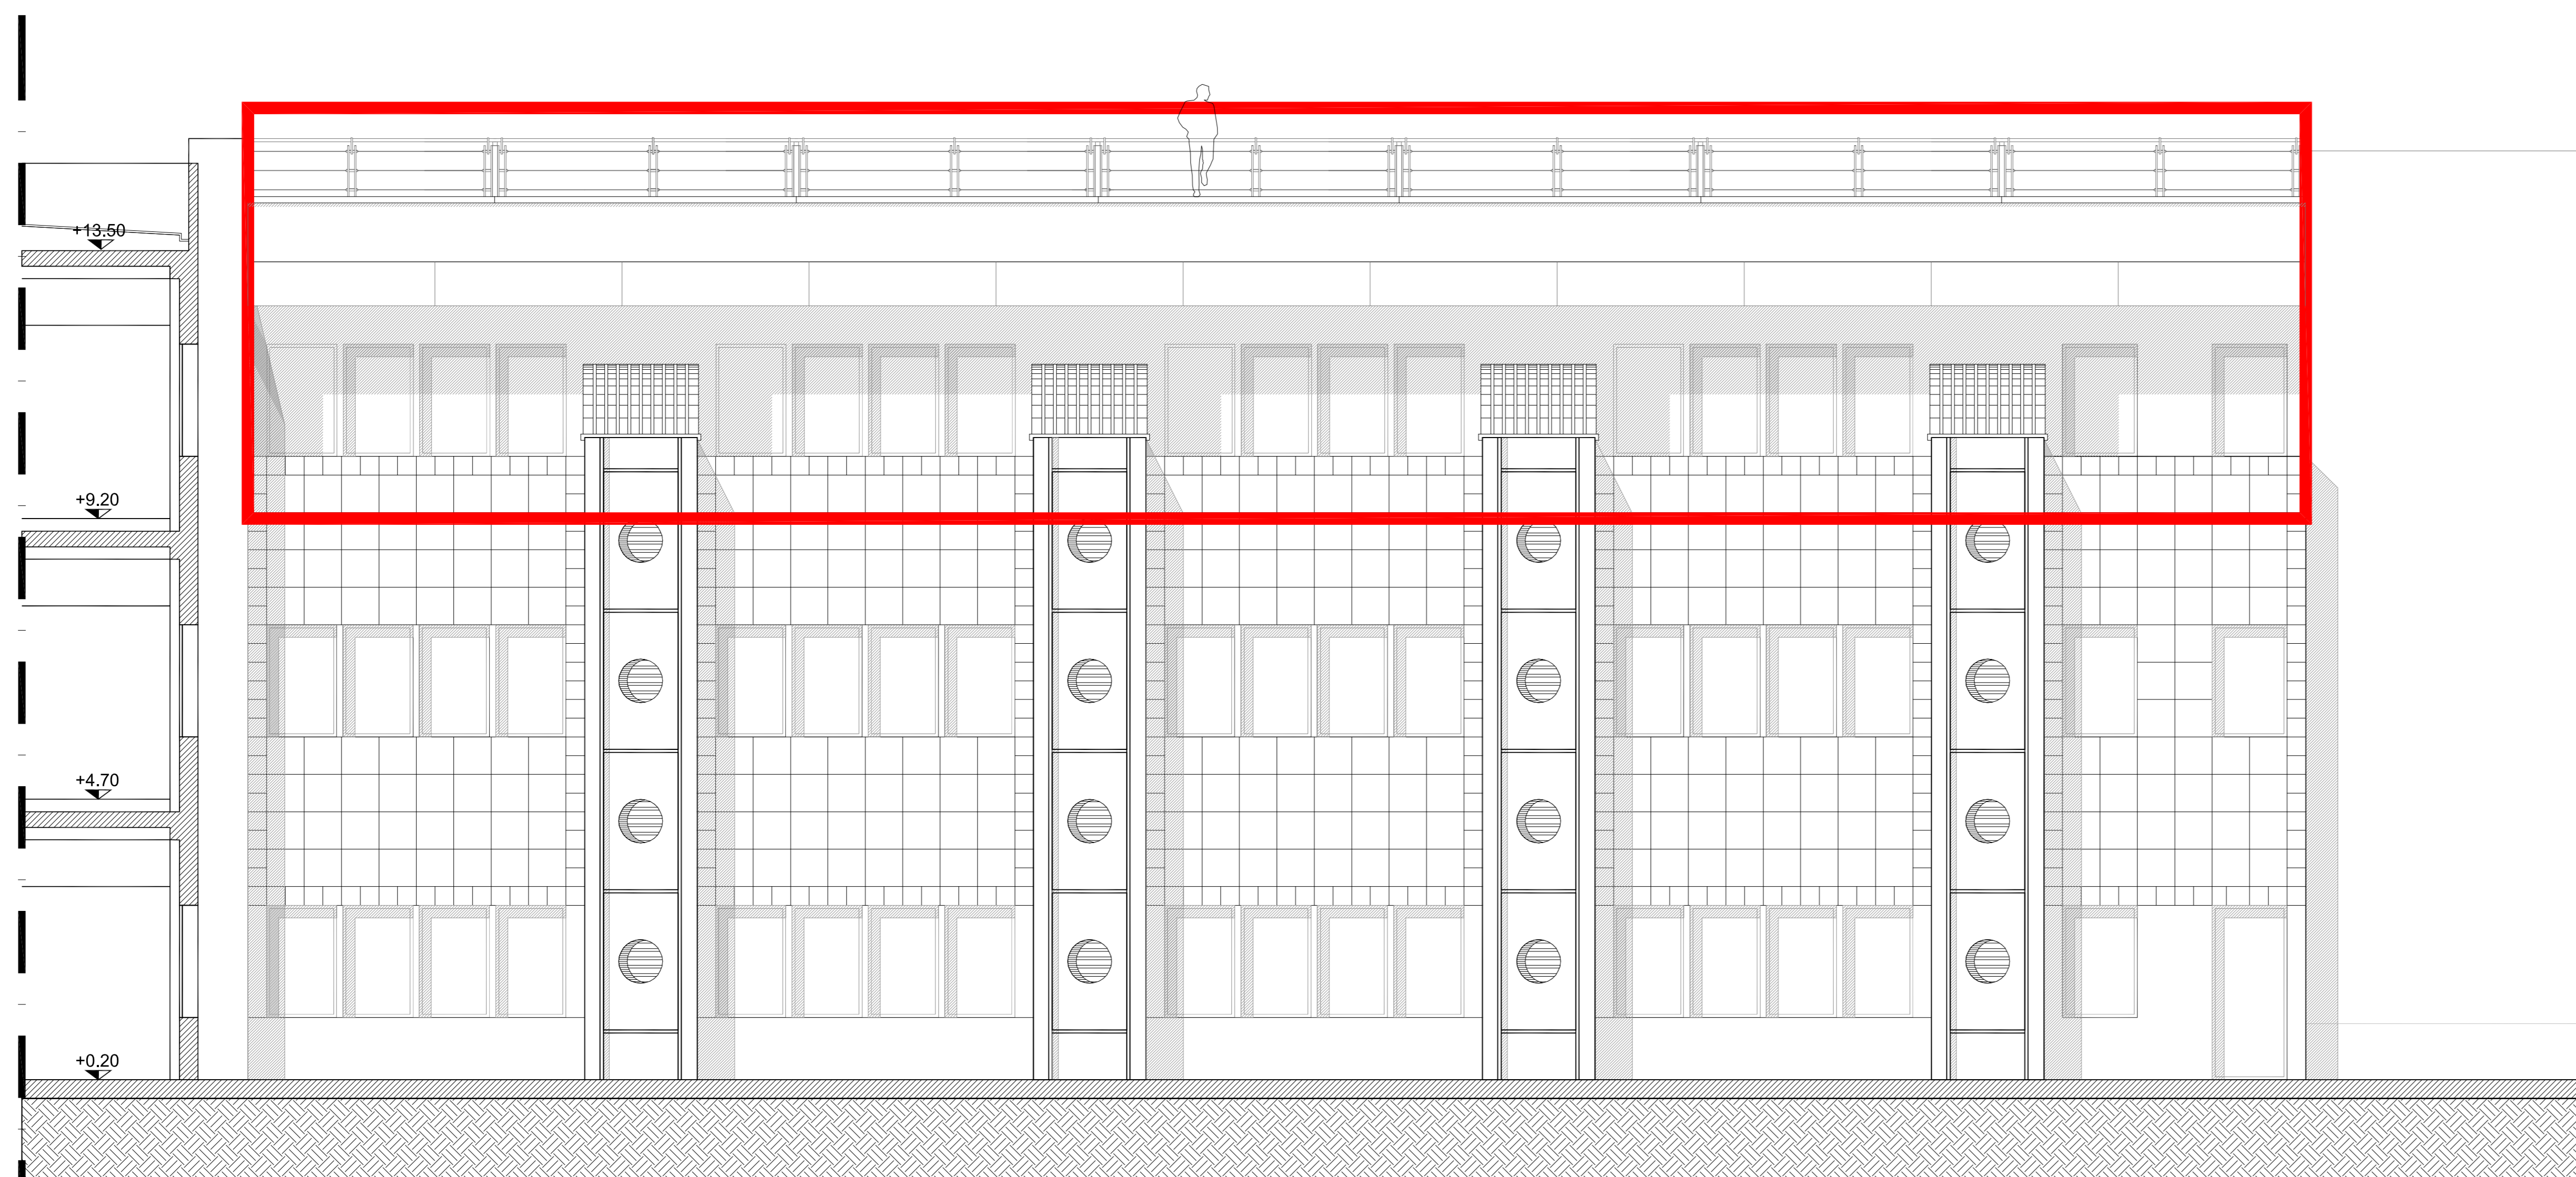

PROSPETTO MODULO "A"

 **Consiglio Nazionale delle Ricerche**
Area della Ricerca di Pisa

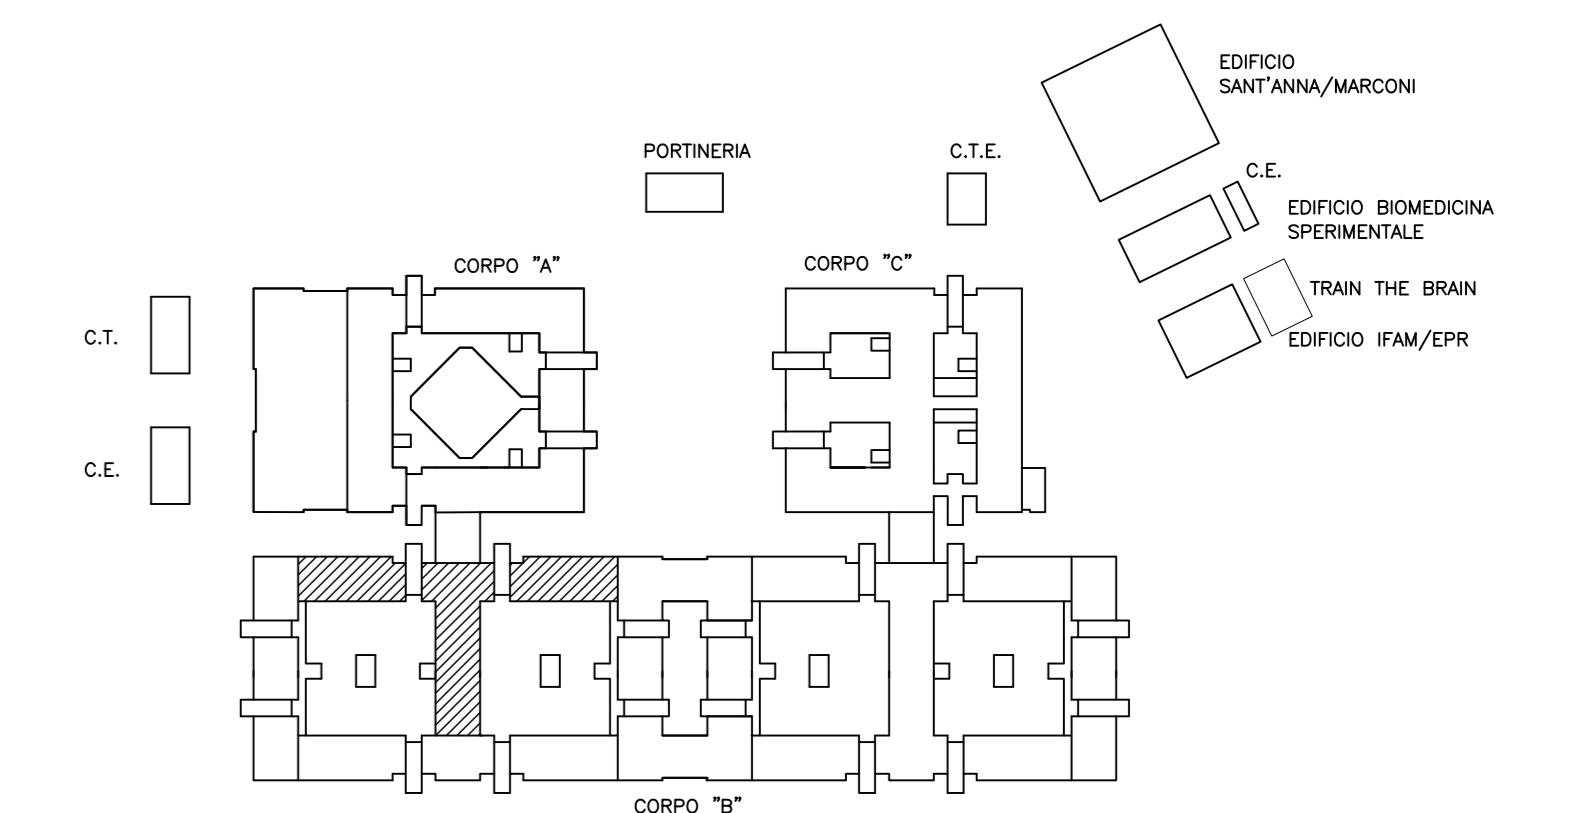

Sopraelevazione Edificio "B"
dell' Area della Ricerca del C.N.R. di Pisa

PROGETTO PRELIMINARE
(Artt.17-23 DPR 207/2010)

COORDINATORE E PROGETTISTA: Dott. Ing. Ottavio ZIRILLI

DIREZIONE DEI LAVORI:	DIRETTORE TECNICO:	COORDINATORE DELLA SICUREZZA IN FASE DI PROGETTAZIONE:	COORDINATORE DELLA SICUREZZA IN FASE DI ESECUZIONE:
-----------------------	--------------------	--------------------------------------------------------	-----------------------------------------------------

REV.	AGGIORNAMENTI	DATA
1		
2		
3		
4		

OGGETTO: Stato di Progetto Prospetto e Sezione	NOME FILE	E - A - 14	DWG
	TAVOLA	E - A	NUMERO 14
	SCALA	1/100	DATA 02/2016