



- LEGENDA**
- PASSERELLA IN FE-ZINCATO ASSOLATA CON COPERCHIO PER IMPANTI B.T.
 - TUBAZIONE IN FE-ZINCATO LEGGERO TIPO COSMEC Ø20 (SE NON DIVERSAMENTE INDICATO)
 - TUBAZIONE IN PVC RIGIDO SERIE PESANTE RK 15 Ø20 (SE NON DIVERSAMENTE INDICATO)
 - ☐ CASSETTA DI DERIVAZIONE IN LEGA DI ALLUMINIO STAGNO IP55
 - ☐ CASSETTA DI DERIVAZIONE IN PVC STAGNO IP55
 - ☐ PROIETTORE DA ESTERNO IP55 CON LAMPADA JODURI METALLICI 400W, OTTICA SIMMETRICA DIFFONDENTE, MONTATO SU STAFFA ORIENTABILE, H=2m.
 - ☐ PROIETTORE DA ESTERNO IP55 CON LAMPADA JODURI METALLICI 150W, RIFLETTORE IN ALLUMINIO ASIMMETRICO, MONTATO SU STAFFA ORIENTABILE, H=1m.
 - ☐ PROIETTORE DA ESTERNO IP55 CON LAMPADA JODURI METALLICI 100W, ORIENTABILE, MONTATO SU STRUTTURA A RACK ESISTENTE H=2,2m.
 - ☐ CORPO ILLUMINANTE FLUORESCENTE 2x36W STAGNO IP 55
 - ☐ COMPLESSO AUTONOMO DI EMERGENZA
 - ☐ DEVIATORE STAGNO IP 55
 - ☐ INTERRUTTORE STAGNO IP 55
 - ☐ INTERRUTTORE ESISTENTE LUCE INTERNA UTA
 - TUBO IN ACCIAIO ZINCATO (TIPO COSMEC)
 - ☐ SEZIONATORE LOCALE
 - ☐ DERIVAZ. UTENZA IN TUBO FLESSIBILE ARMATO
 - PASSERELLA IN FERRO ZINCATO CON COPERCHIO
 - ☐ QUADRETTI PRESE CEE INTERBLOCATE 3x16A+T/2x16A+T
 - ☐ QUADRO SISTEMA DI SUPERVISIONE (UPC)
 - ☐ CONTACALORIE
- ZONA D'INTERVENTO AMPLIAMENTO

- LEGENDA APPARECCHIATURE**
- UTA - UNITA' DI TRATTAMENTO ARIA
 - EG - ESTRATTORE GRANDI AMBIENTI PORTATA COSTANTE
 - E - ESTRATTORE WC PORTATA COSTANTE
 - ELC - ESTRATTORE LABORATORI CHIMICI PORTATA VARIABILE
 - EL - ESTRATTORE LABORATORI NORMALI PORTATA VARIABILE
 - EC - ESTRATTORE CORRIDOI PORTATA VARIABILE
 - ELR - ESTRATTORE LABORATORI RADIATIVI PORTATA COSTANTE

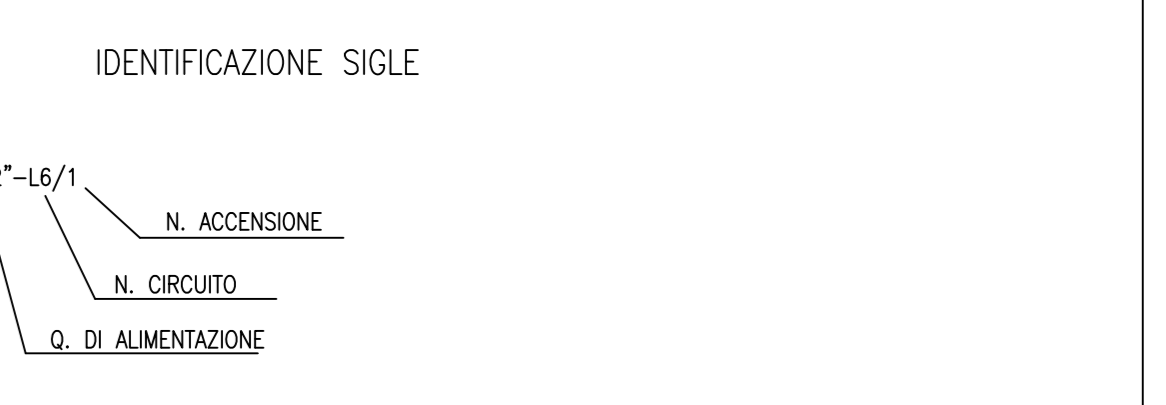

Consiglio Nazionale delle Ricerche
Area della Ricerca di Pisa

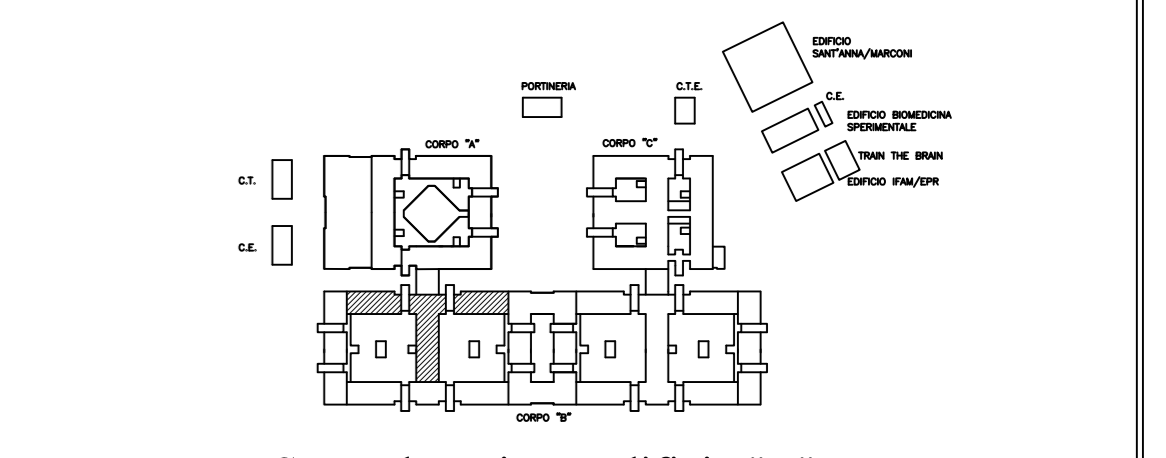

Sopraelevazione Edificio "B"
dell' Area della Ricerca del C.N.R. di Pisa

PROGETTO PRELIMINARE
(Art.17-23 DPR 207/2010)

COORDINATORE E PROGETTISTA: Dott. Ing. Ottavio ZIBELLI

DIREZIONE DEI LAVORI	DIRETTORE TECNICO	COORDINATORE DELLA SICUREZZA IN FASE DI PROGETTAZIONE	COORDINATORE DELLA SICUREZZA IN FASE DI REALIZZAZIONE
----------------------	-------------------	---	---

REV.	AGGIORNAMENTI	DATA
1		
2		
3		
4		

OGGETTO: Stato Attuale Pianta copertura Distribuzione FM Impianto Luce		PROV. D. G. H. TAVOLA: E-IE	NUMERO: 01
SCALA: 1/100	DATA: 02/2016		