

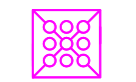


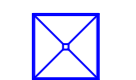

LEGENDA

-  PLAFONIERE
-  PLAFONIERE DI EMERGENZA

Consiglio Nazionale delle Ricerche
Area della Ricerca di Pisa

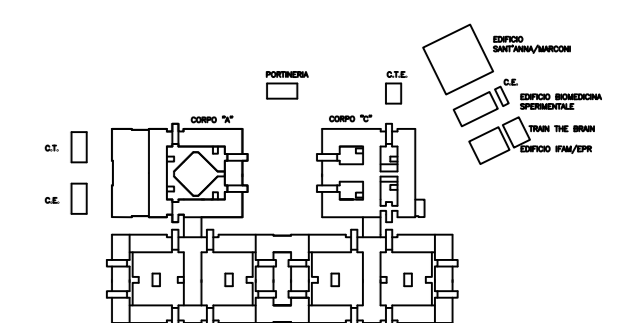

Sopraelevazione Edificio "B"
dell' Area della Ricerca del C.N.R. di Pisa

PROGETTO PRELIMINARE
(Art.17-23 DPR 207/2010)

COORDINATORE E PROGETTISTA: DnA Ing. ORAZIO ZIBELLI

DIREZIONE DEI LAVORI	DIRETTORE TECNICO	COORDINATORE DELLA REALIZZAZIONE IN FASE DI PROGETTAZIONE	COORDINATORE DELLA REALIZZAZIONE IN FASE DI ESECUZIONE

REV.	AGGIORNAMENTI	DATA
1		
2		
3		
4		

OGGETTO: Stato di Progetto
Pianta illuminazione

NUMERO: E-IE 08

SCALA: 1/100 DATA: 02/2016