


- LEGENDA SIMBOLI
- FOGNATURA NERA
 - FOGNATURA BIANCA
 - ☐ STAZIONE DI POMPAGGIO ACQUE DI FONDAZIONE
 - ☒ FOSSE IMHOFF PER ANIMALI
 - ☒ CADITOIE IN GHISA
 - ☐ POZZETTI IN CLS
 - ☒ IMMISSIONE BIANCHE (PVC UNI 303/2 DISCENDENTI ϕ 110)
 - ☒ IMMISSIONE NERE (PVC UNI 303/2 DISCENDENTI IN PEAD ϕ 110 SIFONATI, VENTILAZIONE ϕ 110 PVC)
- PUNTO DI CONSEGNA
- SCARICO BAGNI FOGNATURA NERA
 - ☒ IMMISSIONE NERE (PVC UNI 303/2 DISCENDENTI IN PEAD ϕ 110 SIFONATI, VENTILAZIONE ϕ 110 PVC)
 - ▨ ZONA D'INTERVENTO AMPLIAMENTO

 Consiglio Nazionale delle Ricerche
Area della Ricerca di Pisa

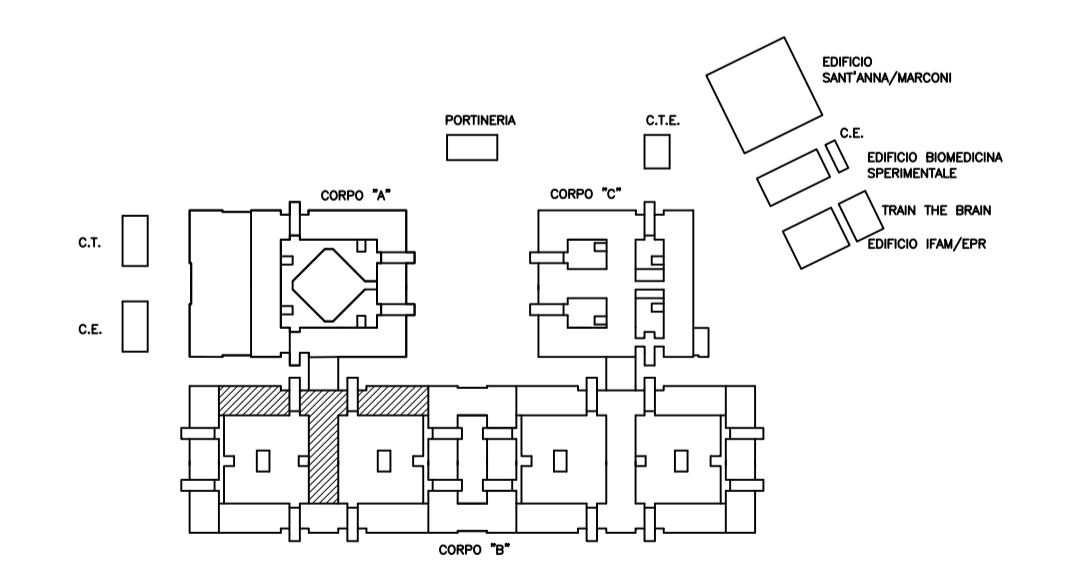

Sopraelevazione Edificio "B"
dell'Area della Ricerca del C.N.R. di Pisa

PROGETTO PRELIMINARE
(Art.17-23 DPR 207/2010)

COORDINATORE E PROGETTISTA: Dott. Ing. Ottavio ZIRELLI

DIREZIONE DEI LAVORI:	DIRETTORE TECNICO:	COORDINATORE DELLA SICUREZZA IN FASI DI PROGETTAZIONE:	COORDINATORE DELLA SICUREZZA IN FASI DI ESECUZIONE:
-----------------------	--------------------	--	---

REV.	AGGIORNAMENTI	DATA
1		
2		
3		
4		

OGGETTO: Stato Attuale Impianto Meccanico Planimetria fognatura bianca/nera e scarichi - Quadrante n. 3	NUMERO E-IM 02
SCALA 1/200	DATA 02/2016