
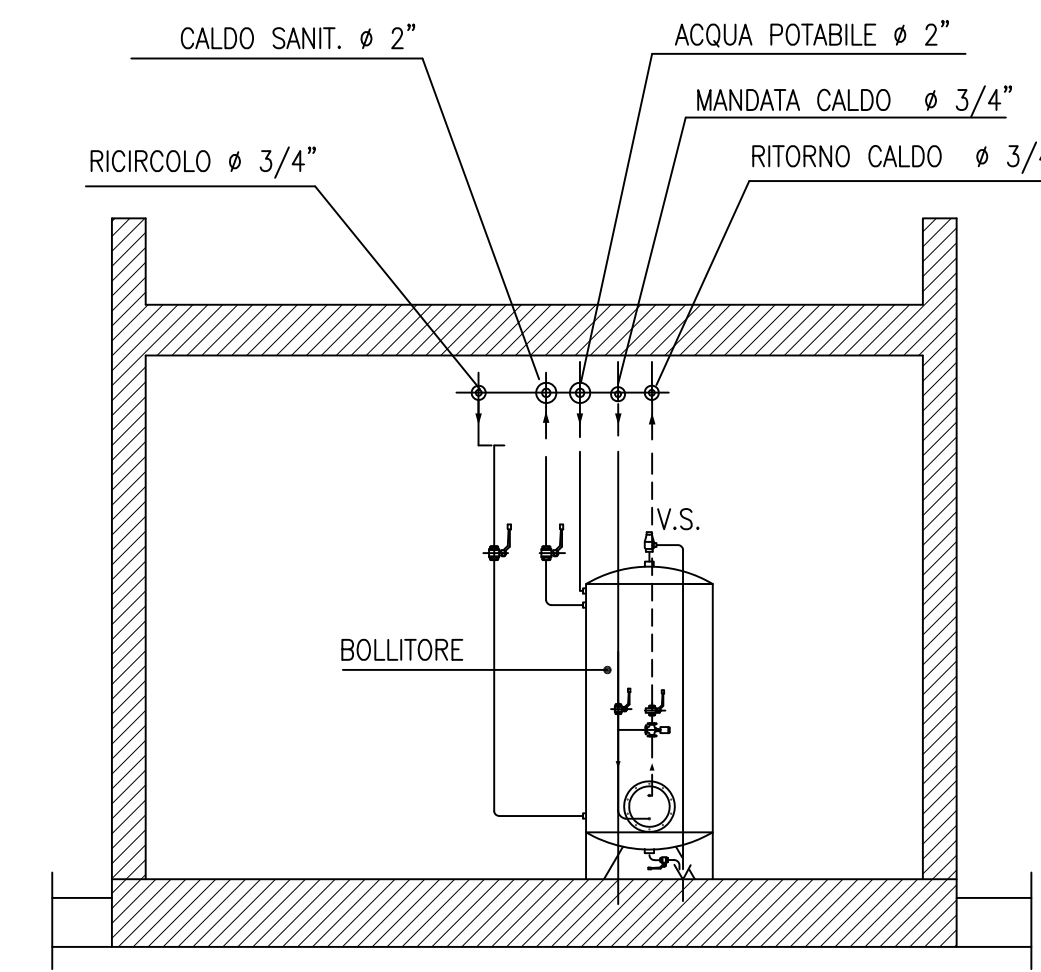


PUNTI DI CONSEGNA:





-  ACQUA POTABILE
-  IMPIANTO ANTINCENDIO

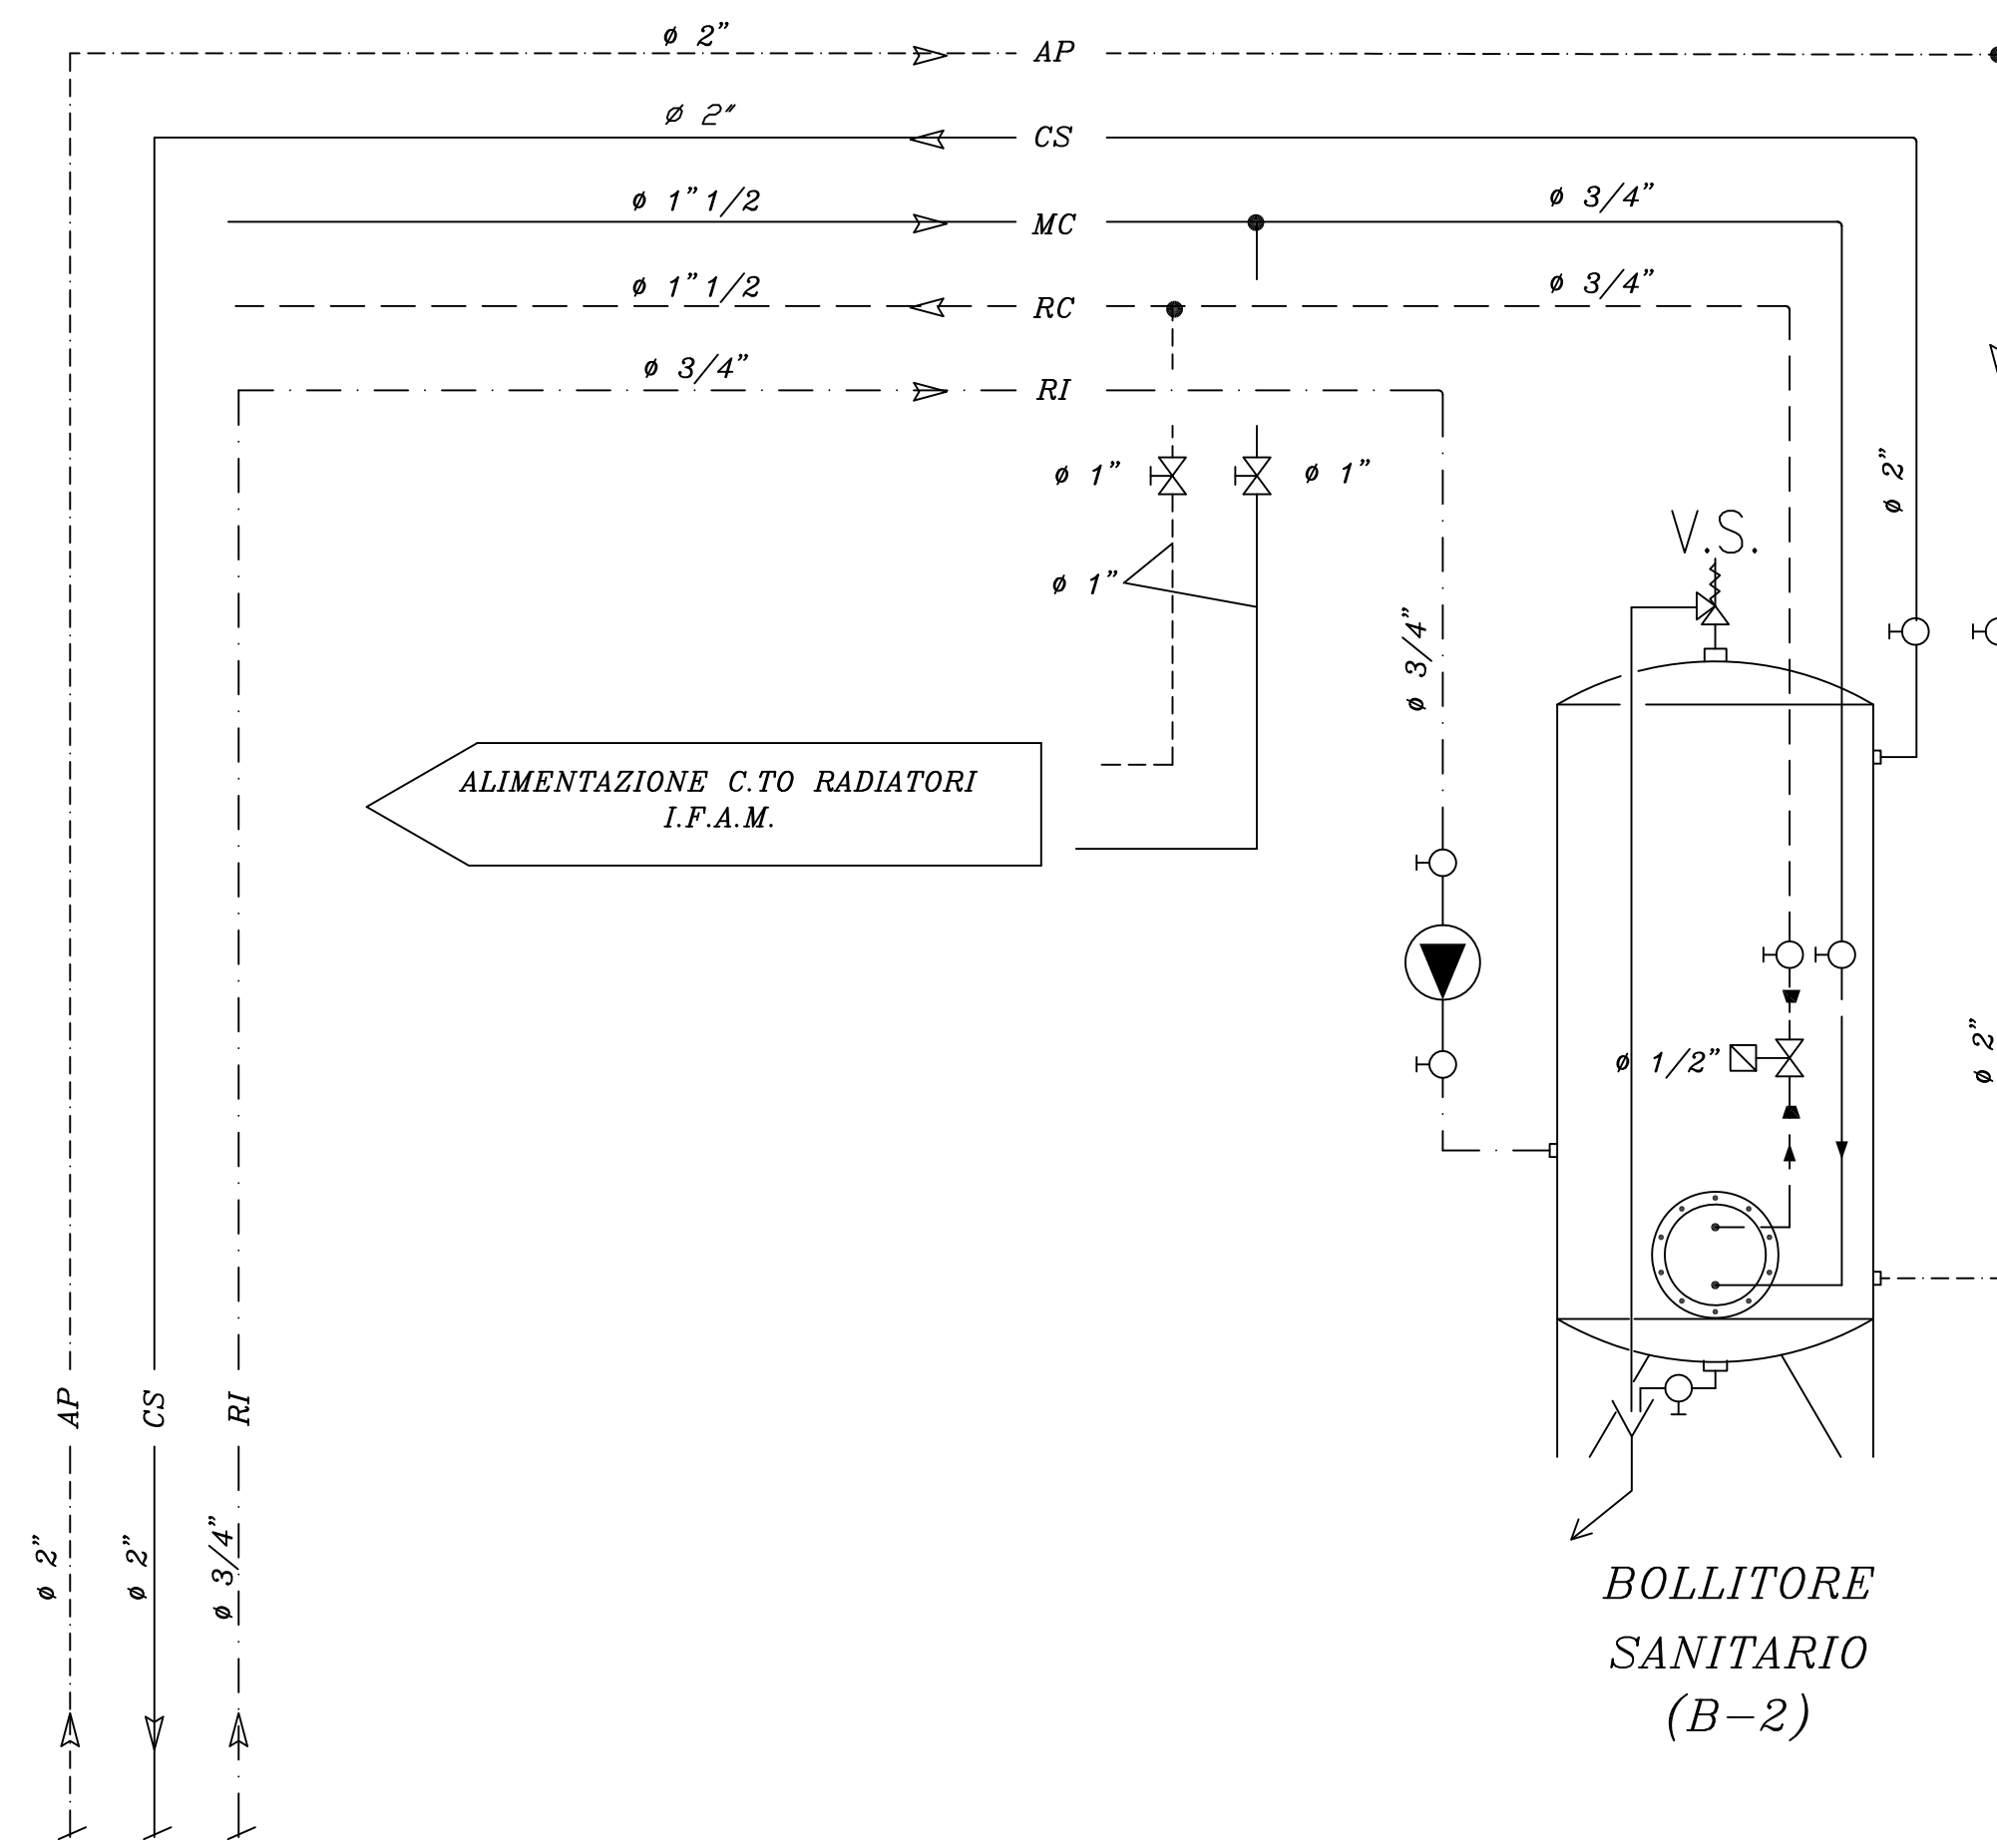

SEZ.A-A

LEGENDA

- AP — ACQUA POTABILE
 - RF --- RITORNO ACQUA REFRIGERATA
 - MF — MANDATA ACQUA REFRIGERATA
 - RC --- RITORNO ACQUA CALDA
 - MC — MANDATA ACQUA CALDA
 - RI --- RICIRCOLO
 - CS — ACQUA CALDA SANITARIA
- B - BOLLITORE ACQUA CALDA DA lt. 500
 PCR - POMPA CIRCOLAZIONE ACQUA CALDA SANITARIA

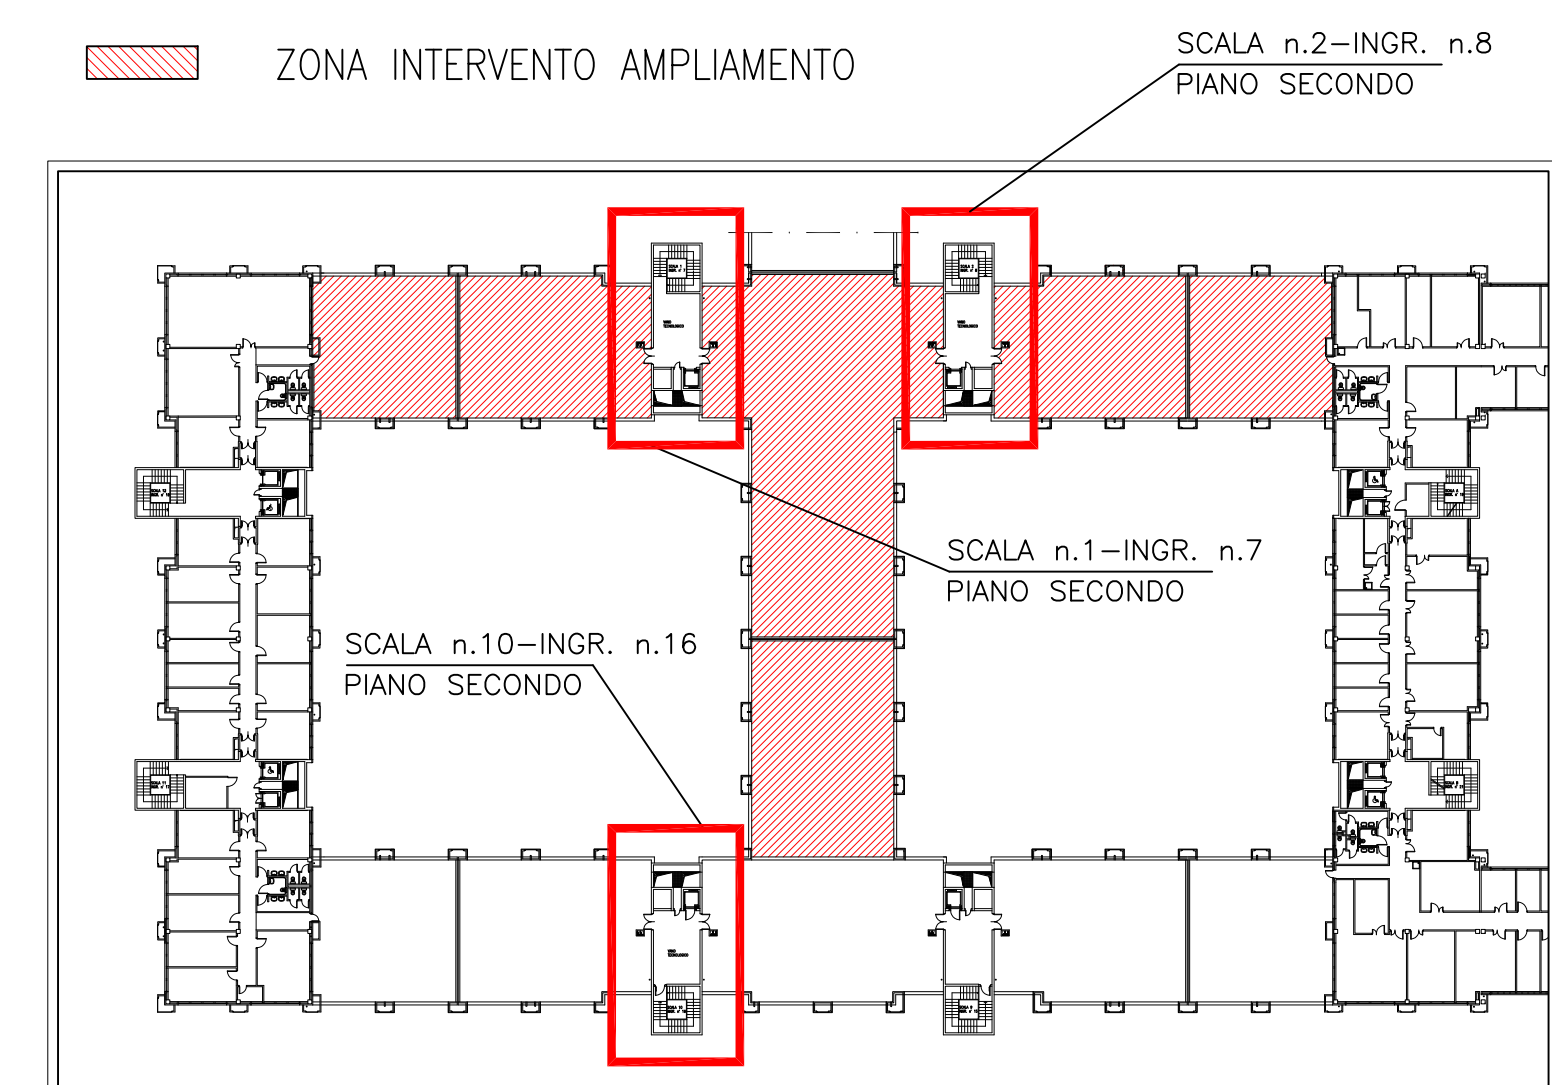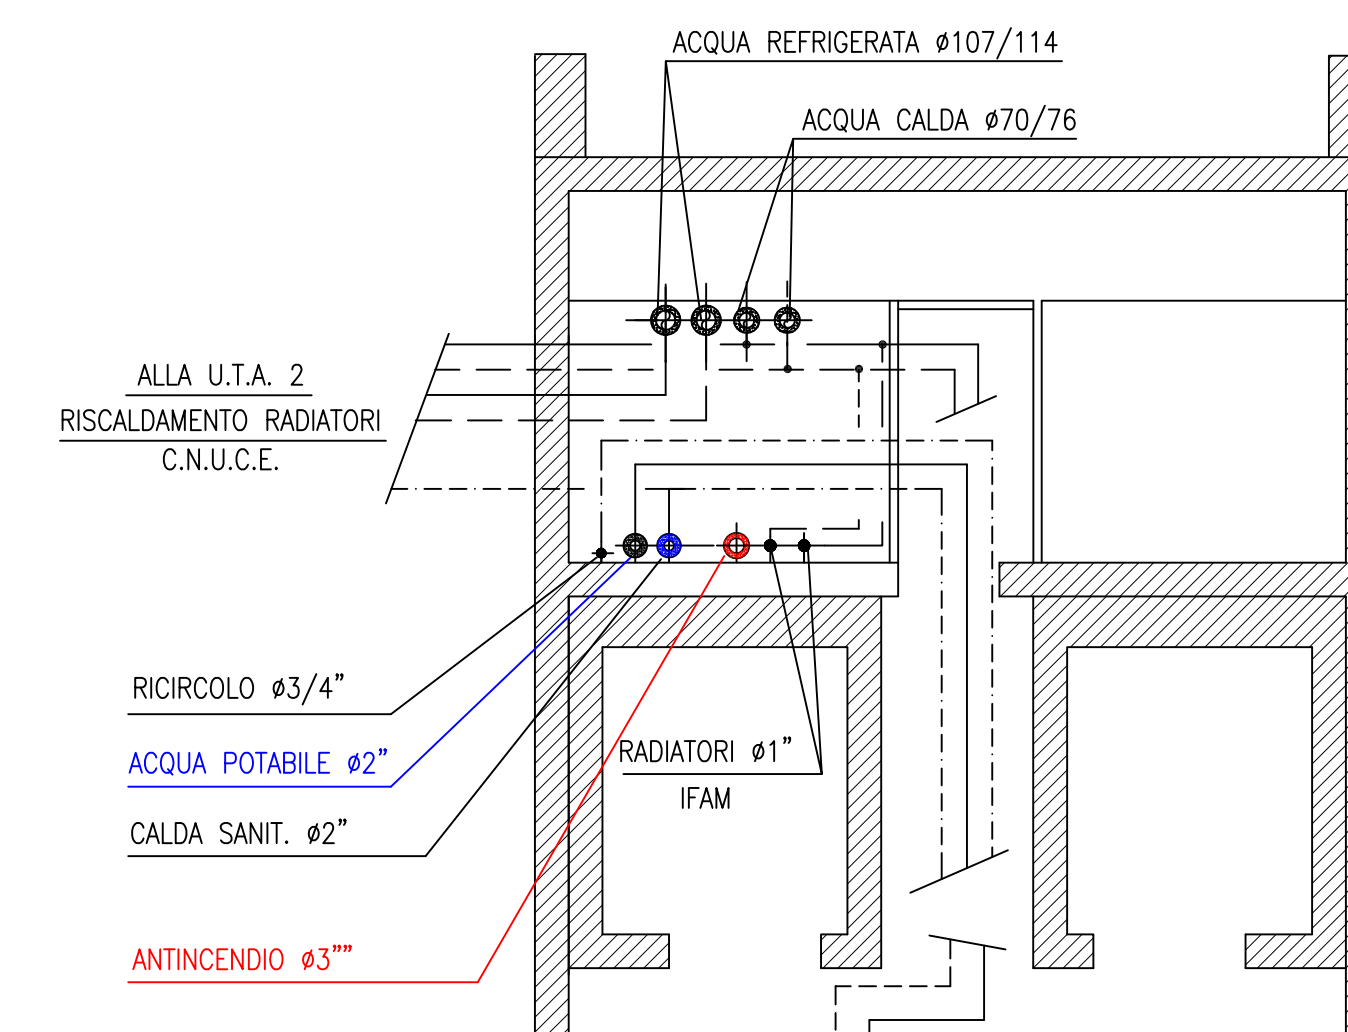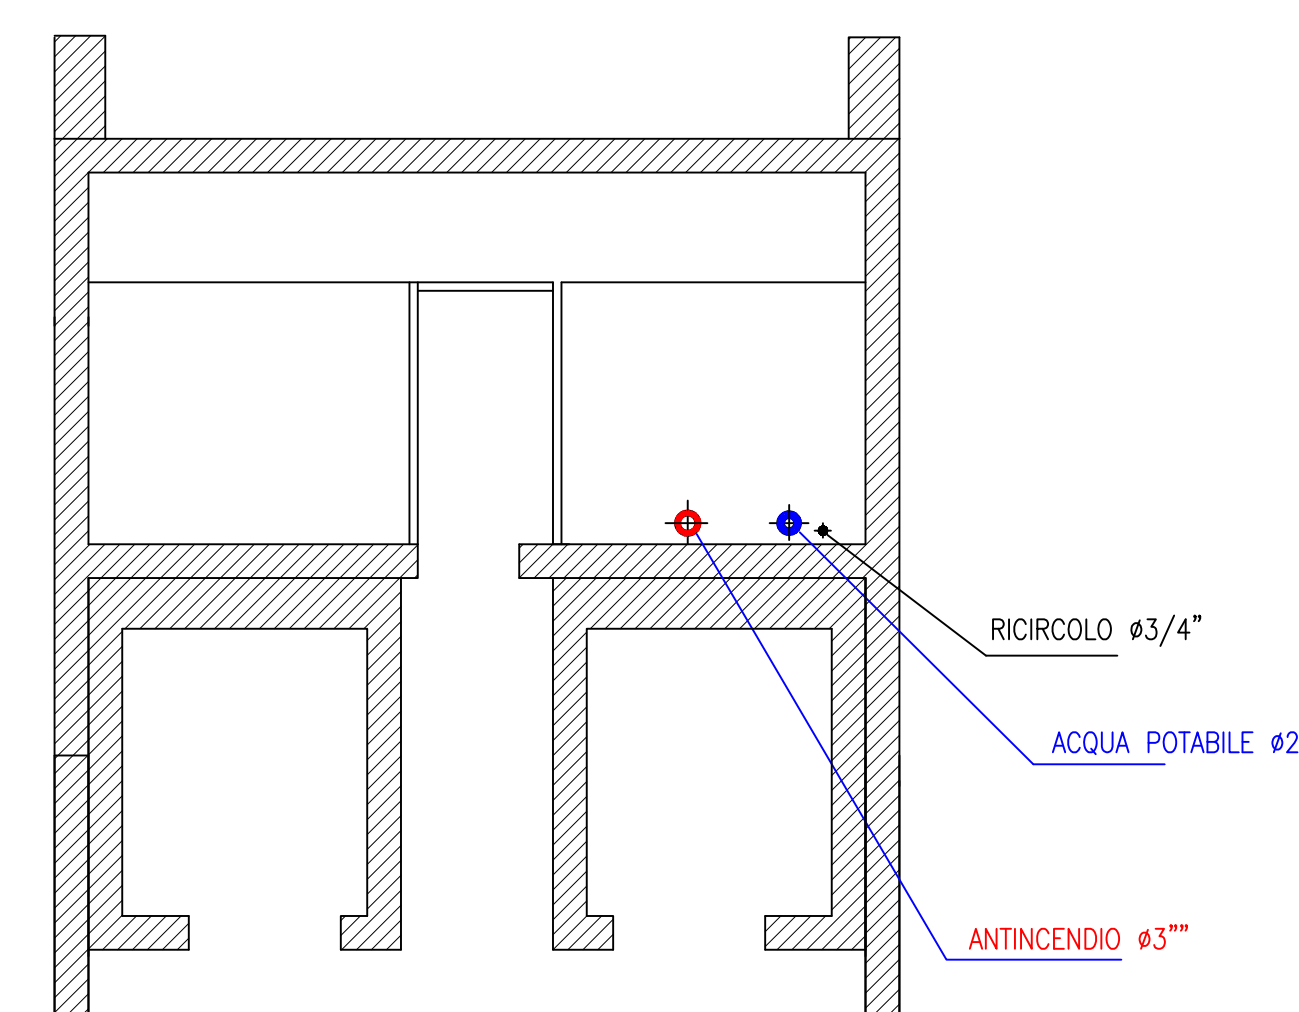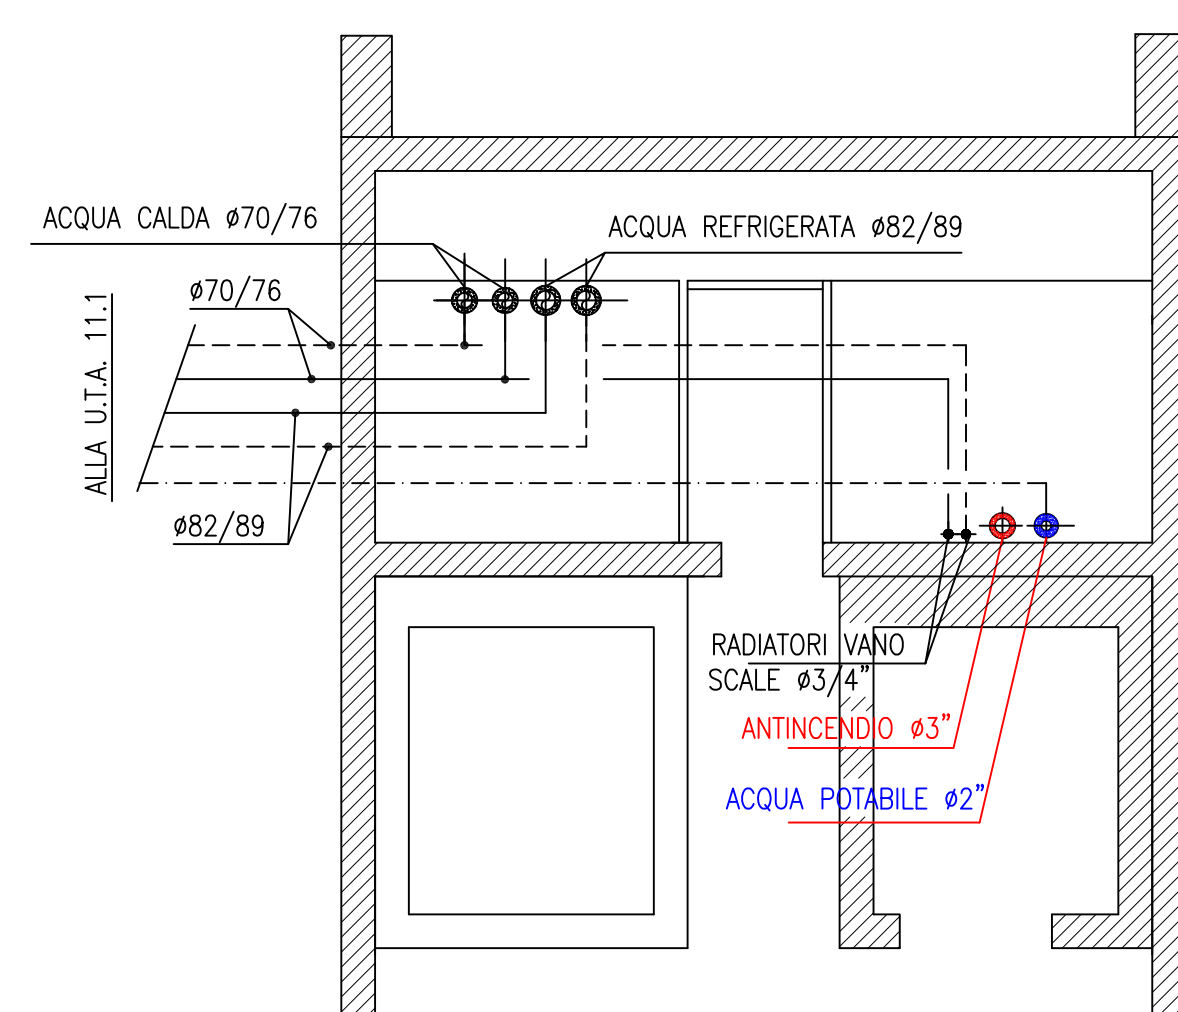


M8


M11

VANO TECNOLOGICO

VANO TECNOLOGICO

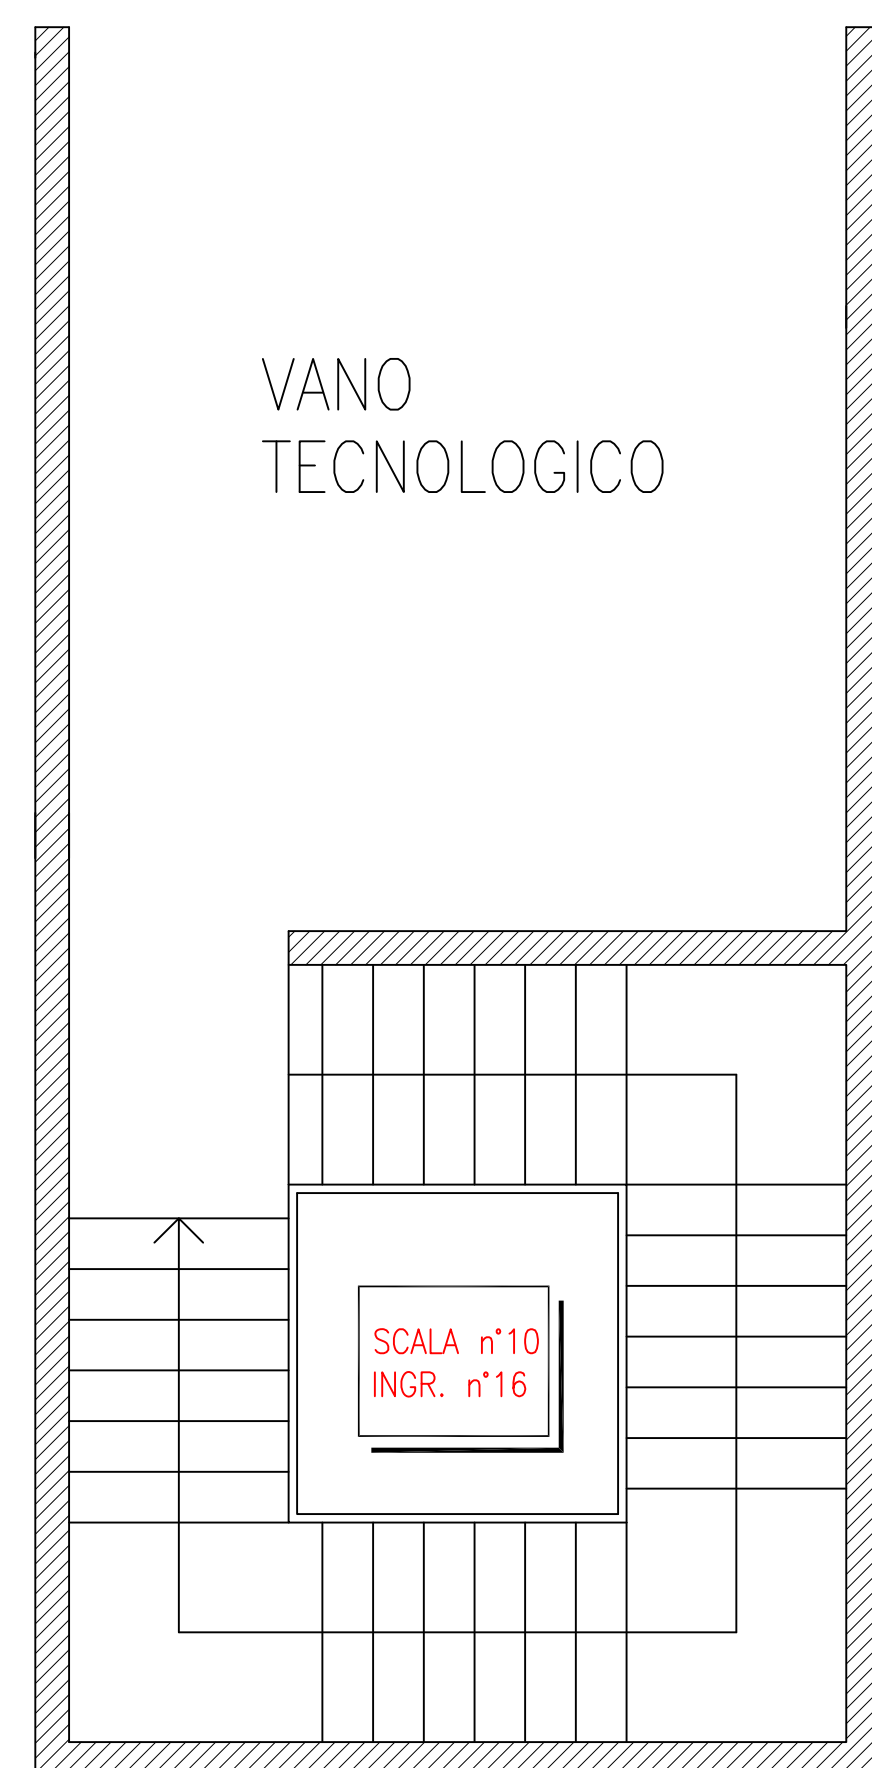


PIANTE PIANO SECONDO

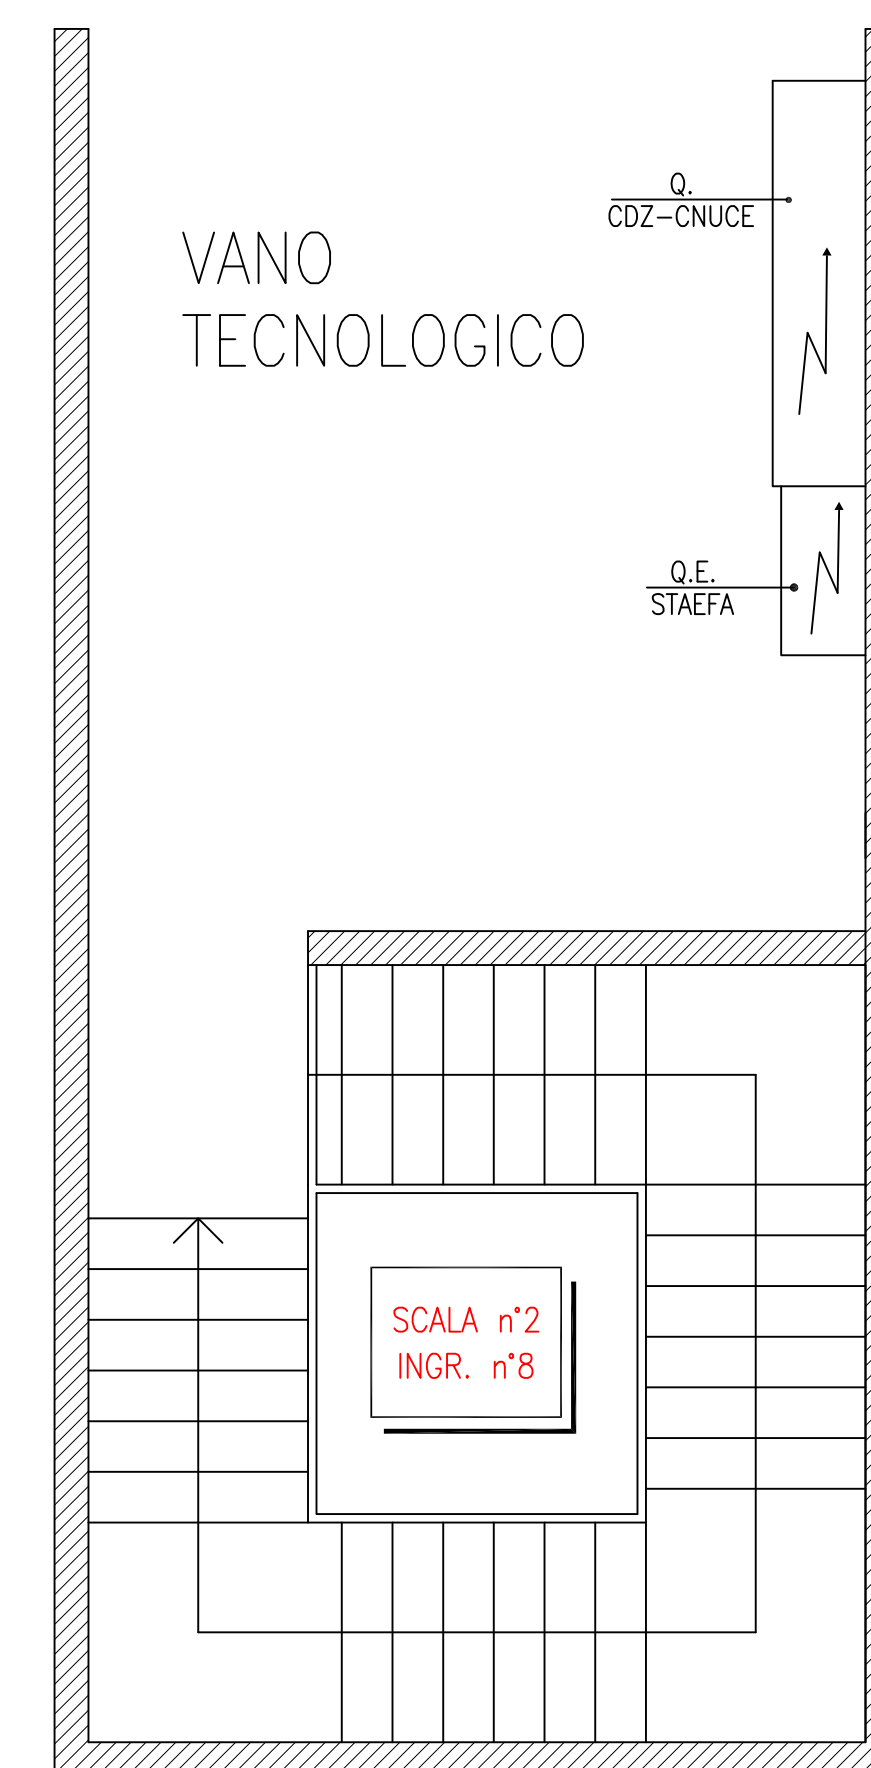

PIANTA PIANO SECONDO

Consiglio Nazionale delle Ricerche
 Area della Ricerca di Pisa

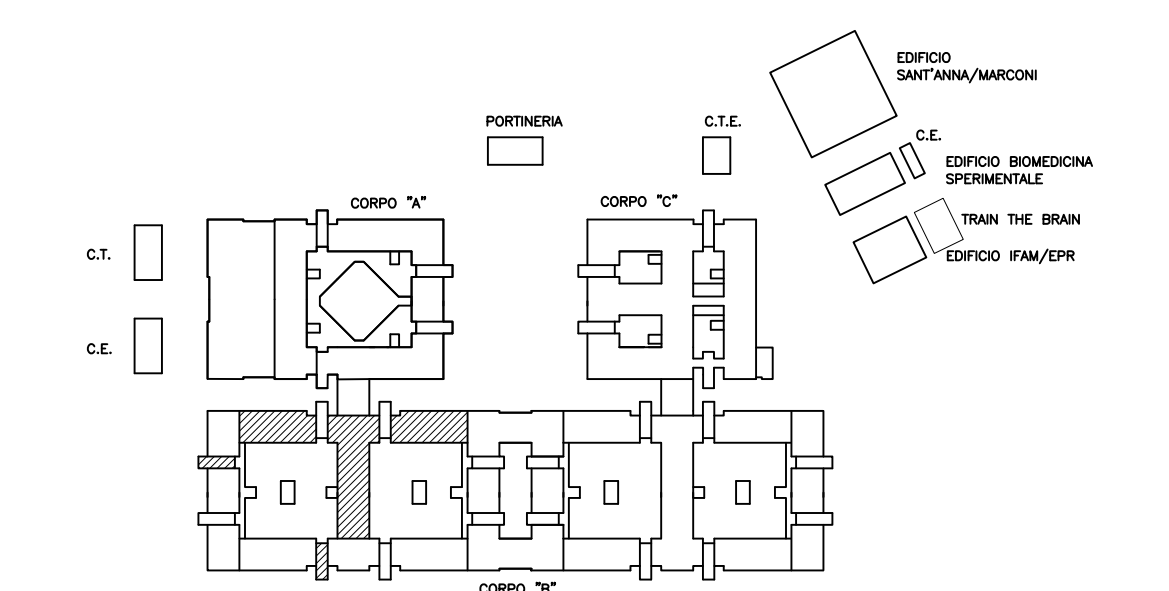

Sopraelevazione Edificio "B"
 dell' Area della Ricerca del C.N.R. di Pisa

PROGETTO PRELIMINARE
 (Artt.17-23 DPR 207/2010)

COORDINATORE E PROGETTISTA: Dott. Ing. Ottavio ZIRILLI

DIREZIONE DEI LAVORI:	DIRETTORE TECNICO:	COORDINATORE DELLA SICUREZZA IN FASE DI PROGETTAZIONE:	COORDINATORE DELLA SICUREZZA IN FASE DI ESECUZIONE:
-----------------------	--------------------	--	---

REV.	AGGIORNAMENTI	DATA
1		
2		
3		
4		

OGGETTO: Stato Attuale Impianto meccanico Piano copertura Sottocentrali tecnologiche Scale n. 1 - n. 2 - n. 10		NOME FILE: S-104-01 TAVOLA E-IM	DISO NUMERO 03
SCALA	1/100	DATA	02/2016