


Progetto TecnoMED

CNR Nanotec Lecce - Fabbricato F, piano terra, post-fornitura (1:100, stampa su A3)

Disposizione indicativa degli arredi/attrezzature

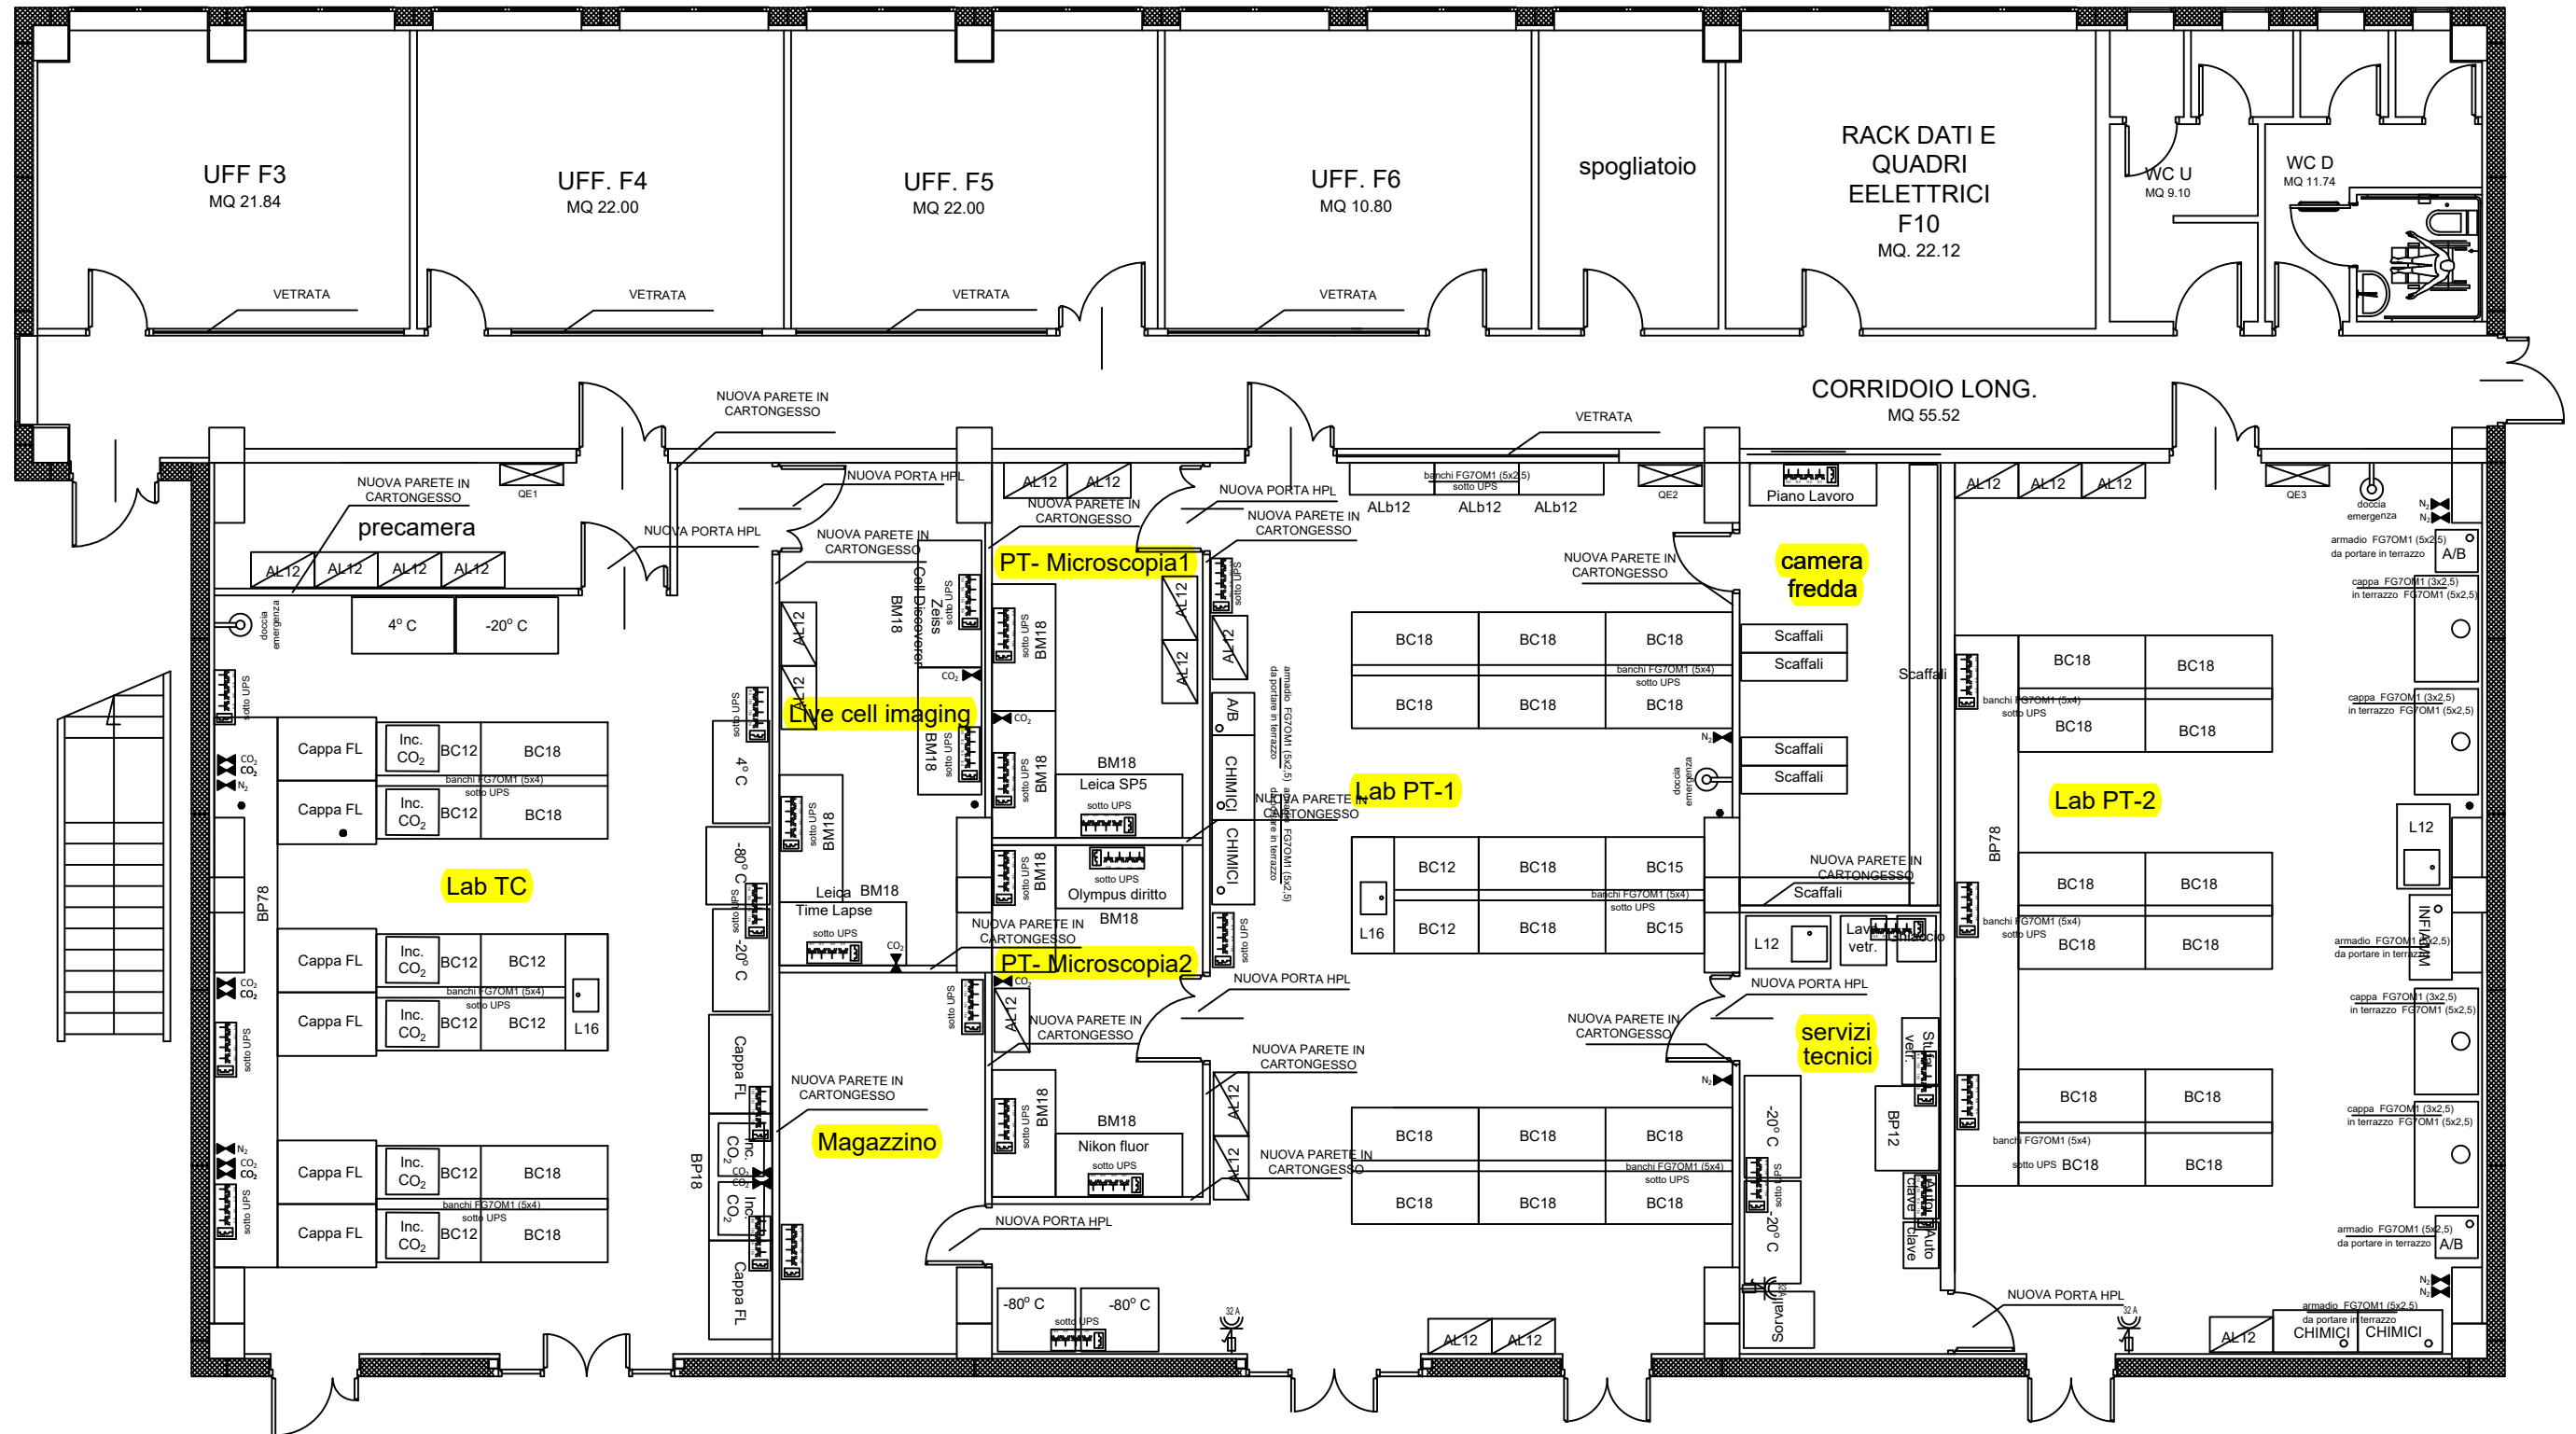

Progetto TecnoMED

CNR Nanotec Lecce - Fabbricato F, piano primo, post-fornitura (1:100, stampa su A3)
Disposizione indicativa degli arredi/attrezzature

