




Sez. F-F

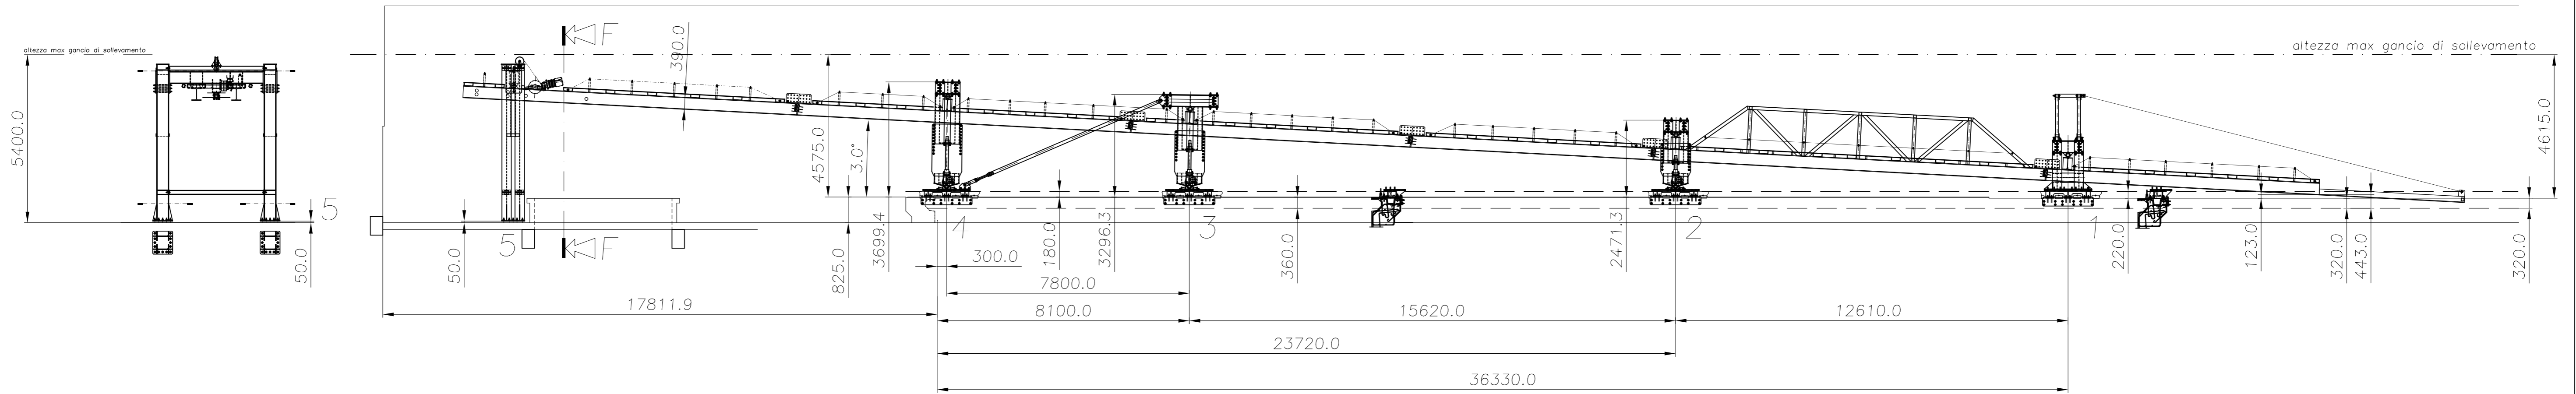


Sez. E-E

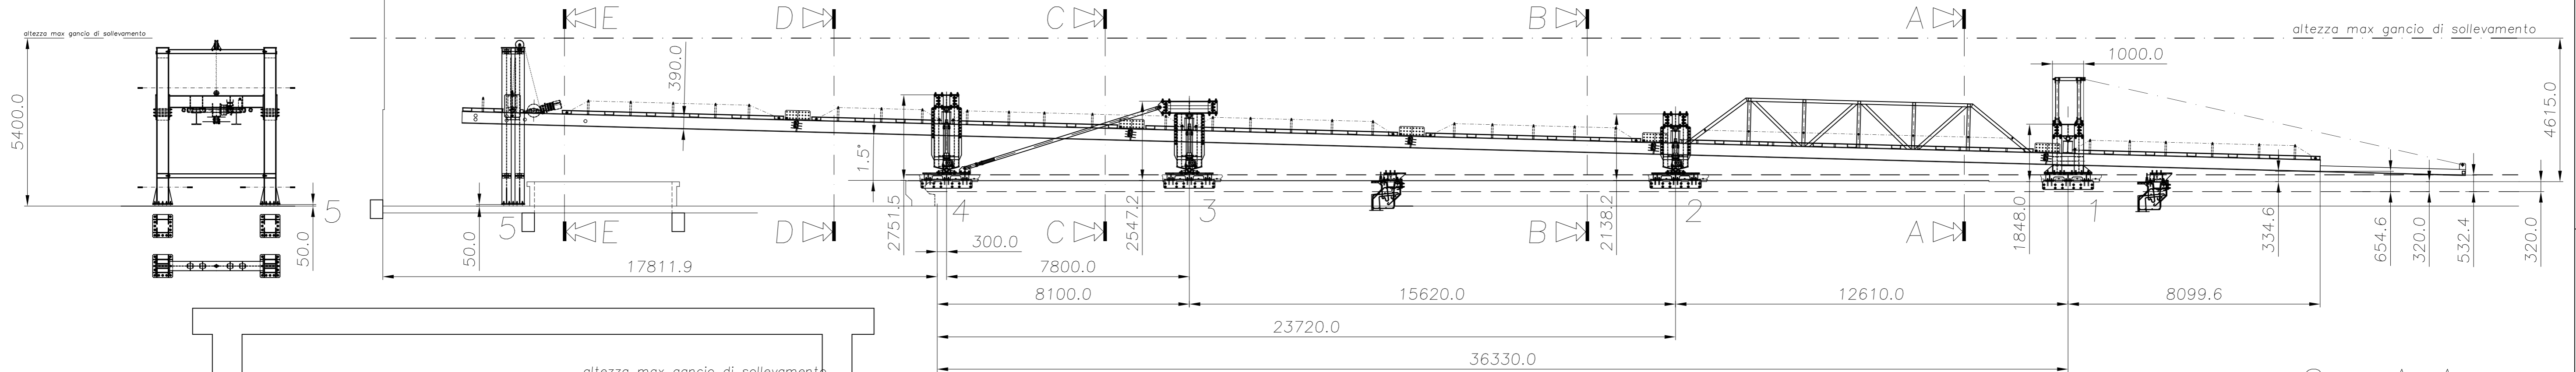


Sez. C-C

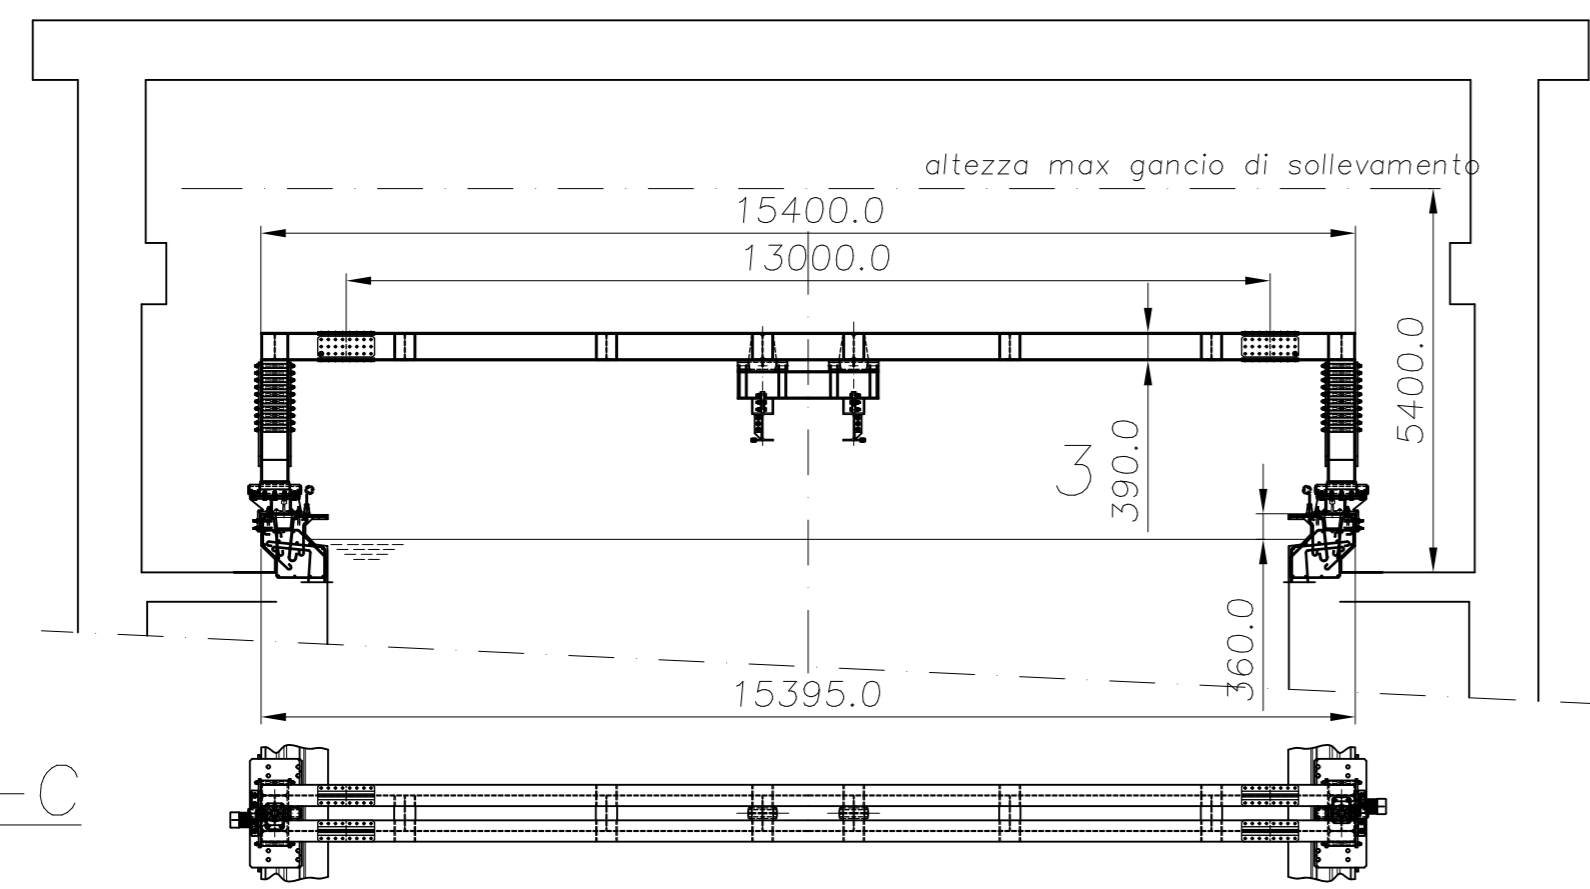


Sez. D-D

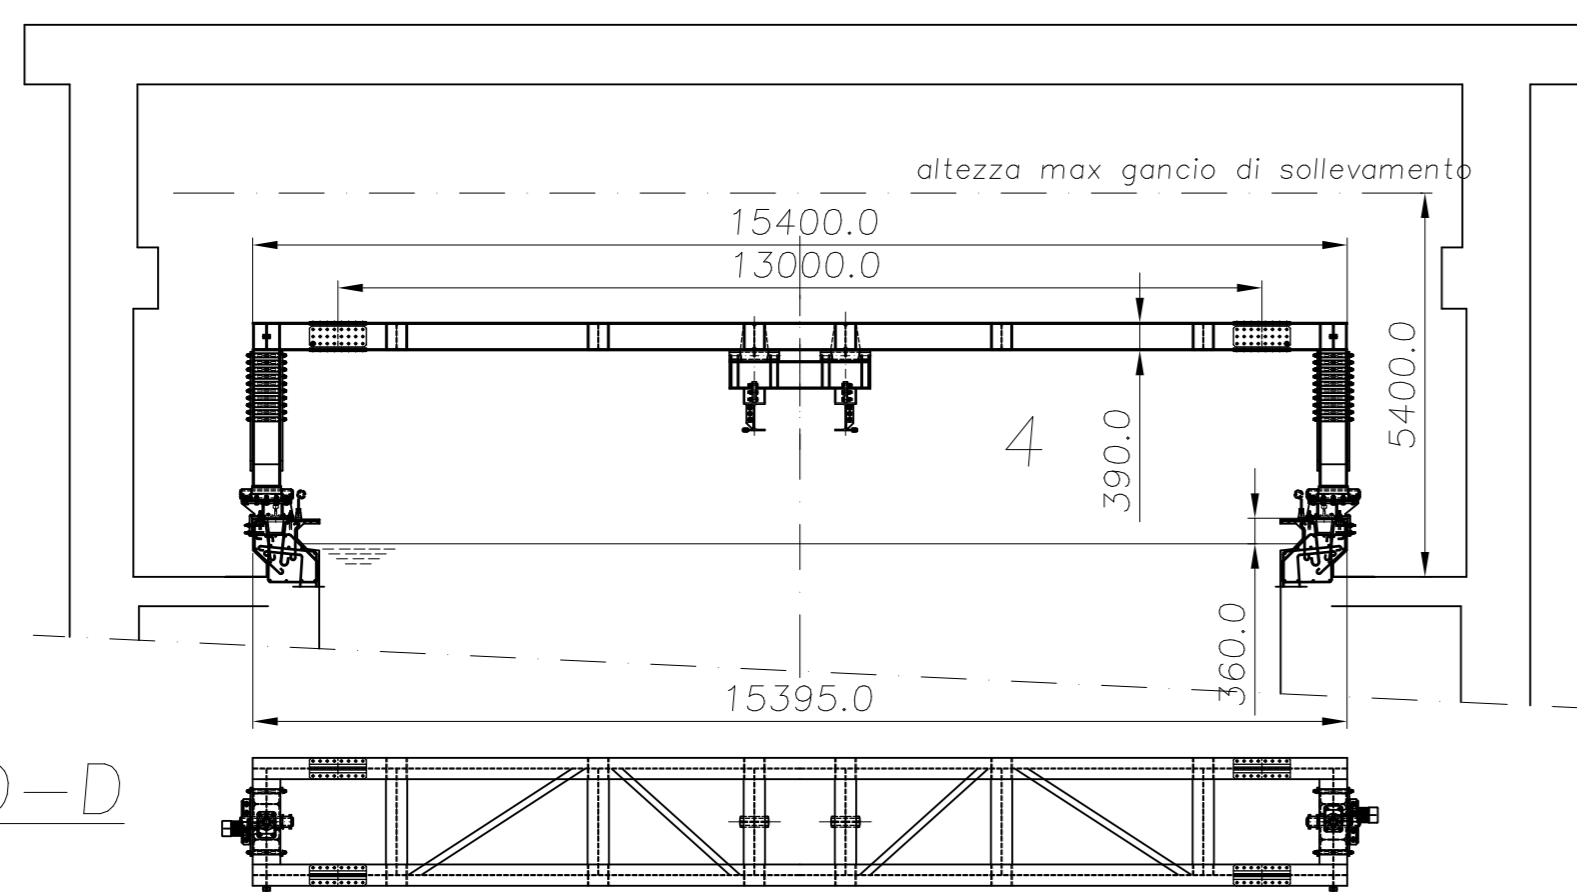


Sez. A-A

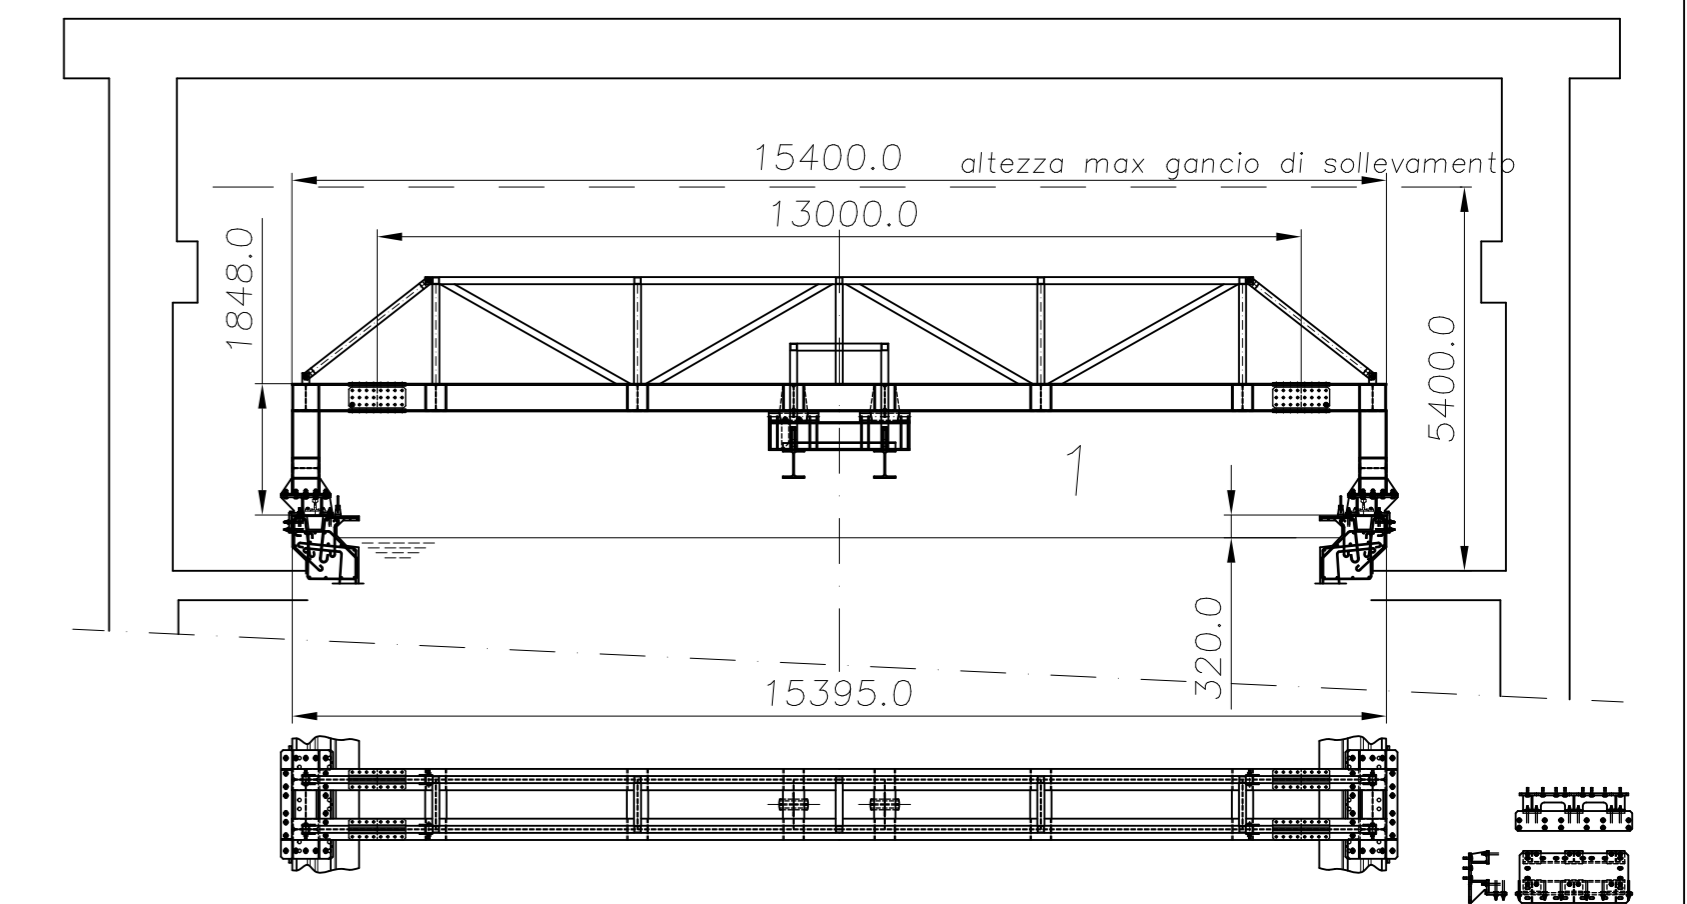

Sez. B-B

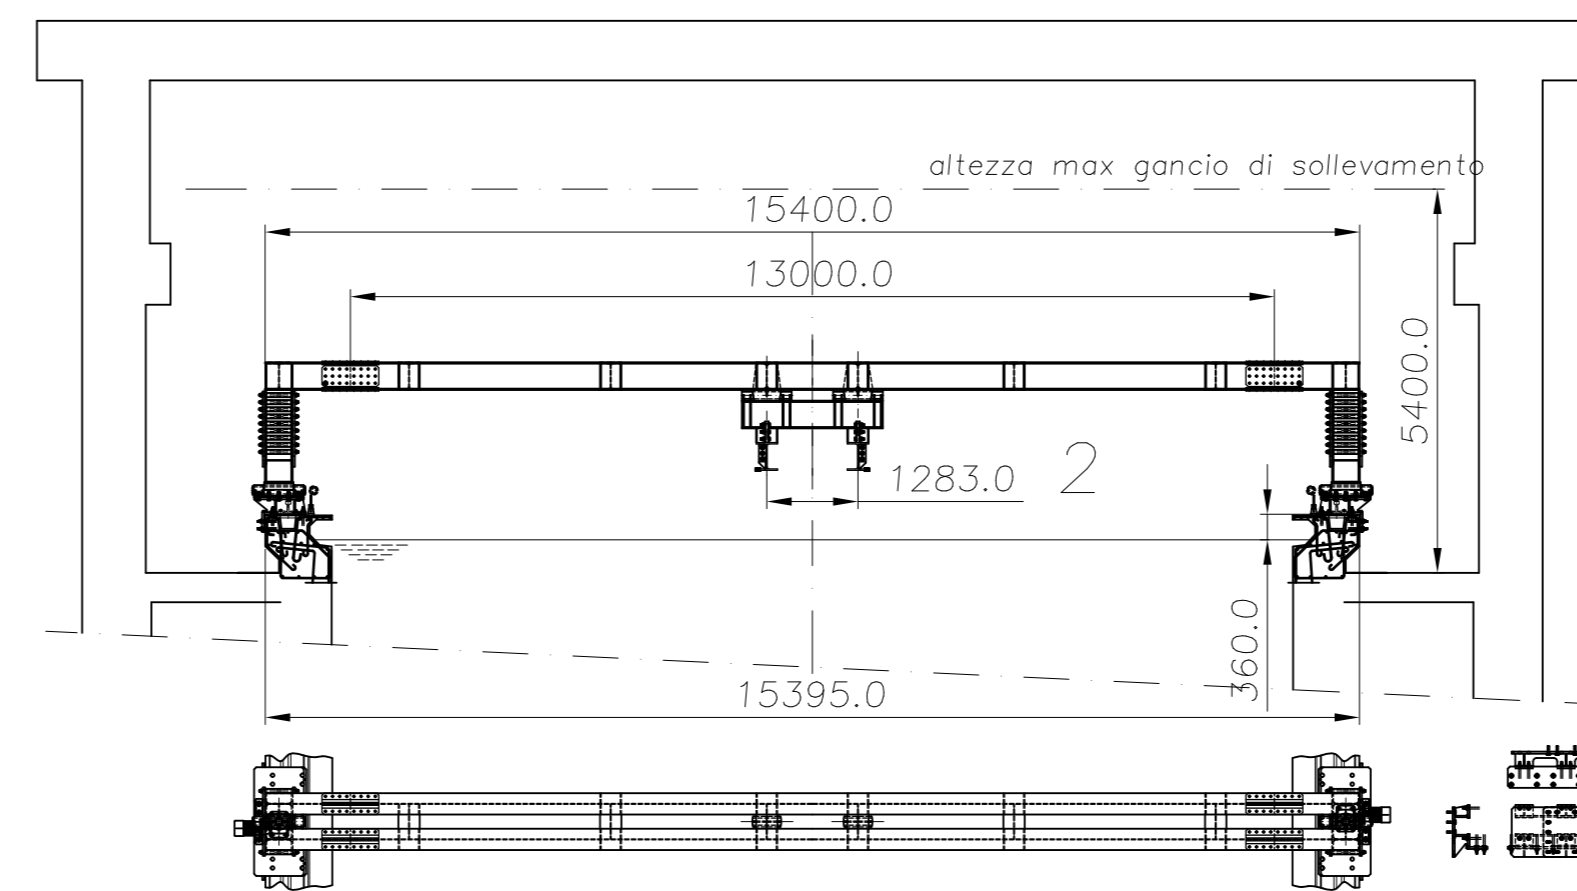

PROIEZIONE / POSITION	CODICE / CODE	DESCRIZIONE / TITLE	VERSIONI / REV.	MATERIALE / MATERIAL
		MATERIALE GREZZO-COMPONENTI / RAW MATERIAL-COMPONENTS		INGEGNERIA / ENGINEERING
		TATTAMENTO TERMICO/HEAT TREATMENT		NUMERO DELLO SCHEMA / DRAWING NO.
REVISIONI / REV.	NOTE /			SPESSE O TAGLI NON QUANTIFICATI / DIMENSIONS OR BEAMS NOT QUANTIFIED
DATA / DATE	PROGETTATORE / DESIGNER			TOLLERANZE GENERALI/GENERAL TOLERANCES
24-01-12	DESIGNER / DRAWN: MELLI	Foglio / SHEET: A1	Scala / SCALE: 1:100	GRUPPO / ASSEMBLY: Struttura
				ISO 2768-mK
				DETERMINAZIONE / TITLE: Portali e binario.
				NUMERO DISEGNO / DRAWING NUMBER: CNR001c/2
				ATTRAZIONE / R/OE

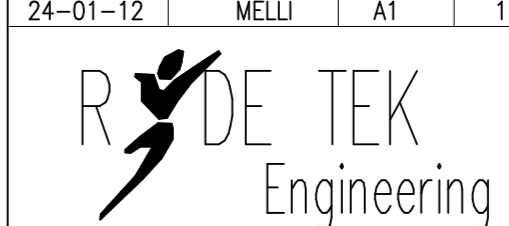

QUESTO DISEGNO E LE SUE INFORMAZIONI SONO STRETTAMENTE RISERVATE E DI PROPRIETA' DELLA RIDE TEK ENGINEERING S.R.L. E NON PUO' ESSERE COPiato O USATO PER SCOPI DIVERSI DA QUELLI PER CUI SONO STATE FORNITE. THIS DRAWING AND ALL INFORMATION HEREIN ARE THE EXCLUSIVE PROPERTY OF RIDE TEK ENGINEERING S.R.L. AND MUST NOT BE COPIED, REPRODUCED NOR PUBLICLY DISCLOSED FOR ANY PURPOSE OTHER THAN THAT FOR WHICH THE DRAWING IS PROVIDED.