



DETTAGLIO

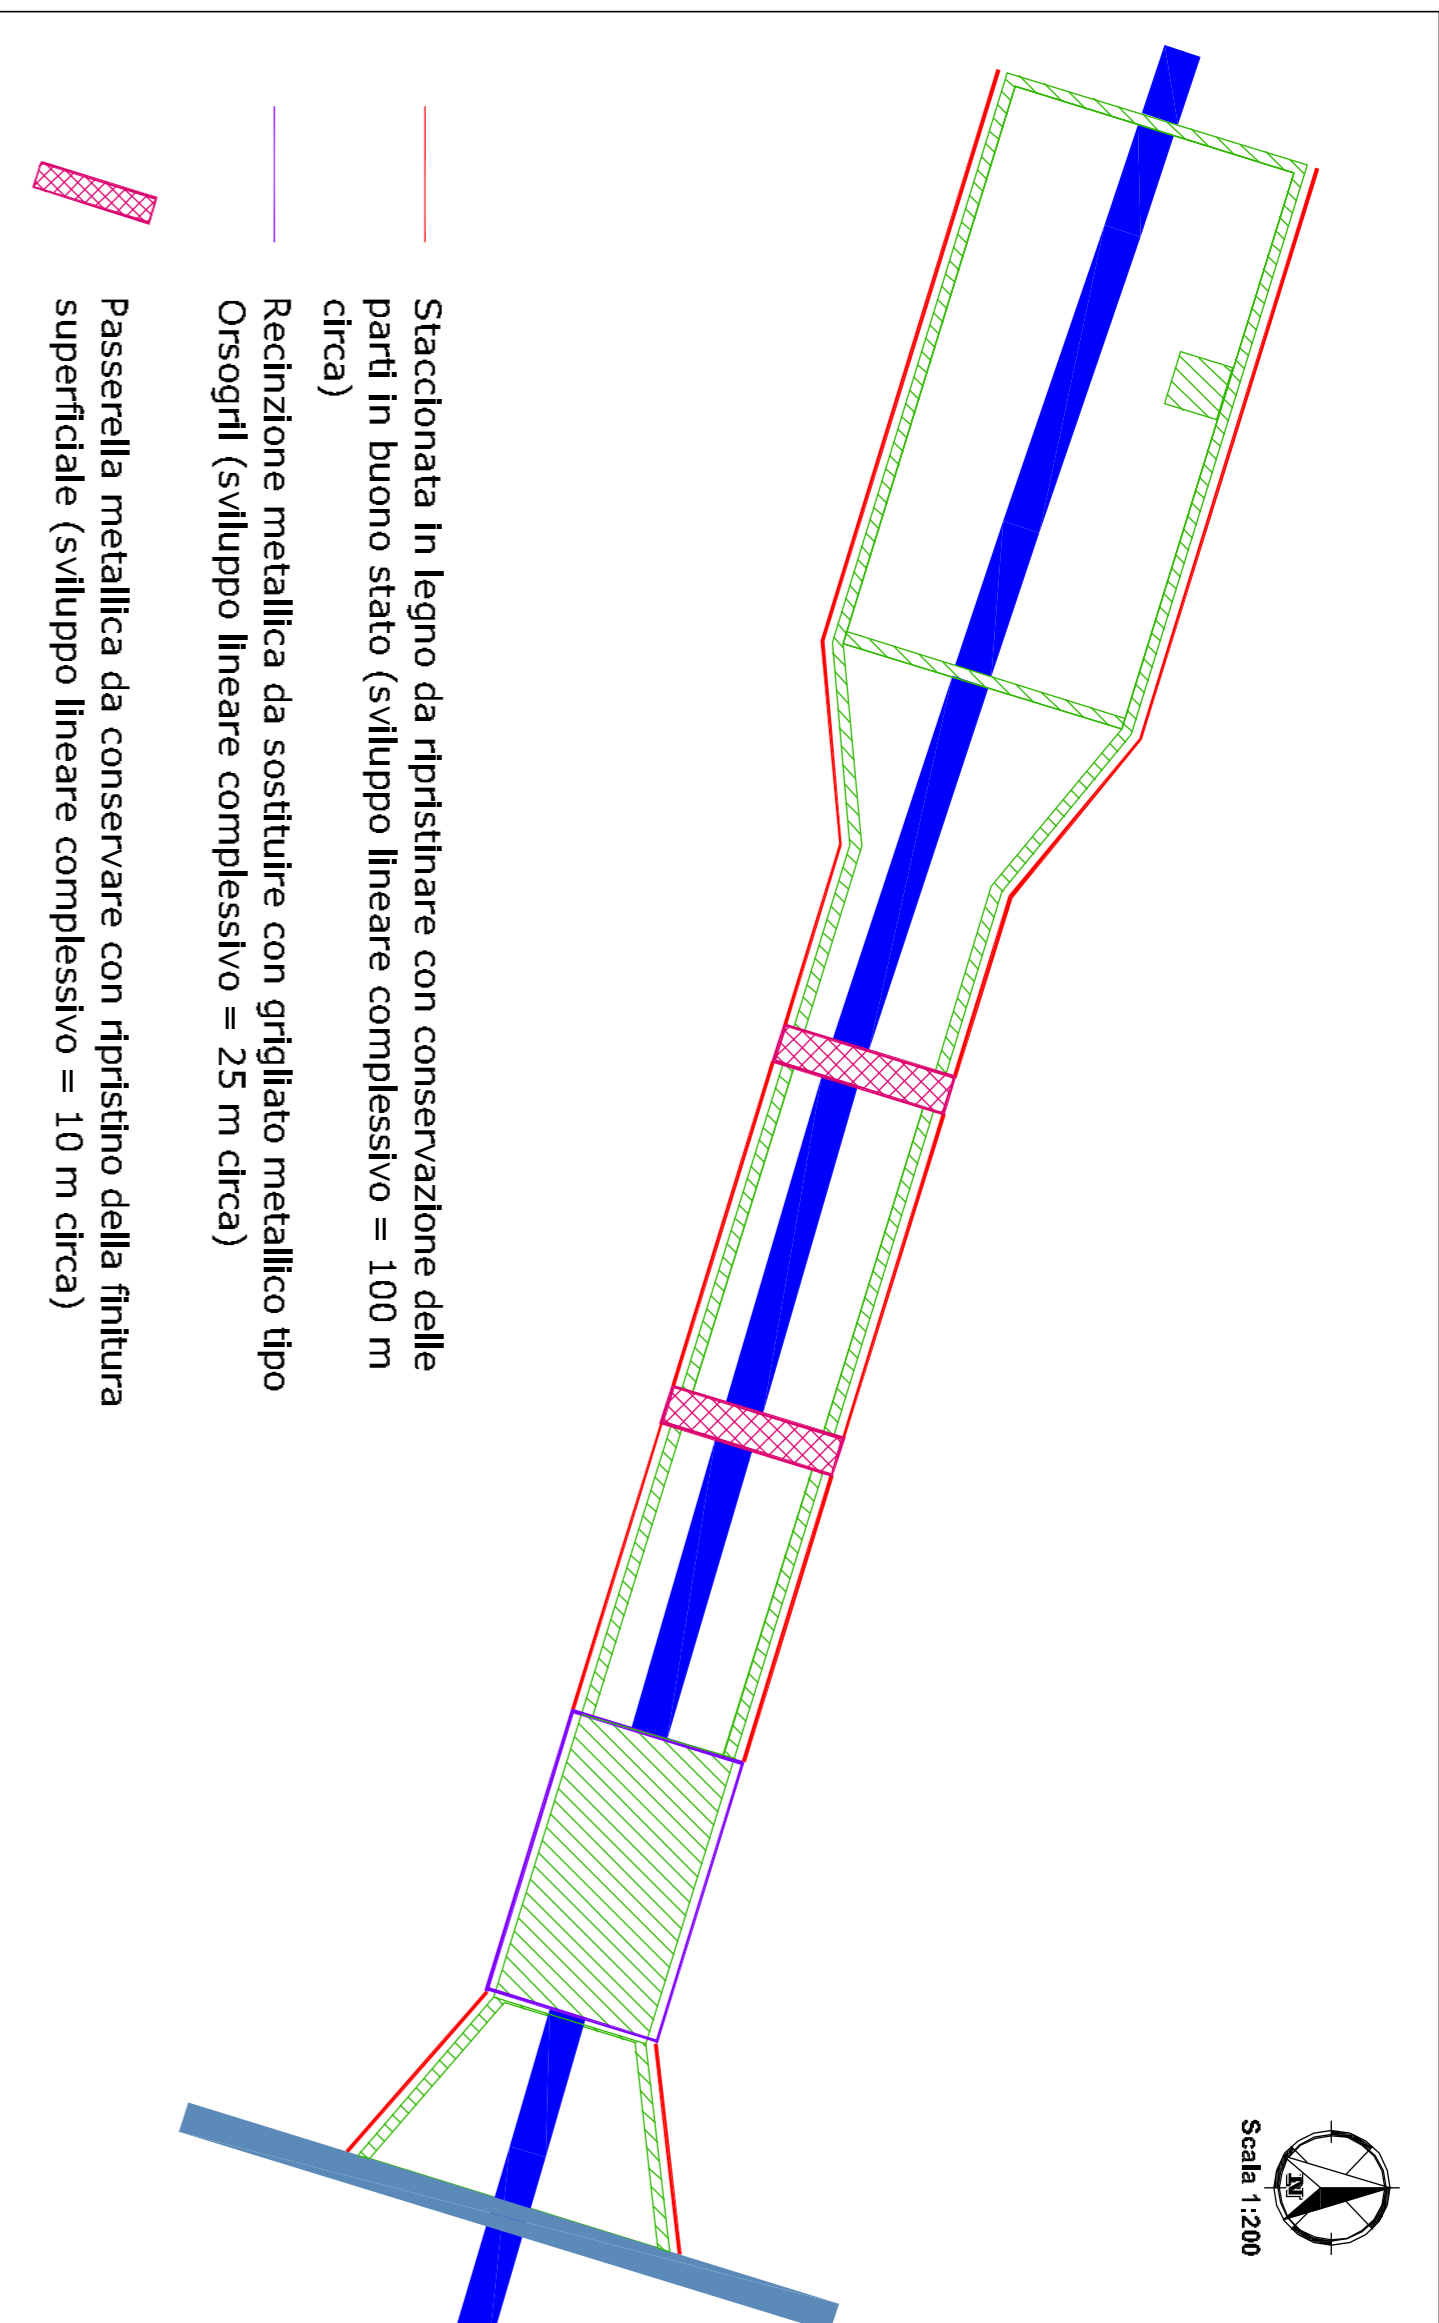

- Staccionata in legno da ripristinare con conservazione delle parti in buono stato (sviluppo lineare complessivo = 100 m circa)
- Recinzione metallica da sostituire con grigliato metallico tipo Orsogrill (sviluppo lineare complessivo = 25 m circa)
- Passerella metallica da conservare con ripristino della finitura superficiale (sviluppo lineare complessivo = 10 m circa)

DETTAGLIO : PLANIMETRIA GENERALE DEGLI INTERVENTI PRESSO L'AREA DELLA VASCA DI MISURA

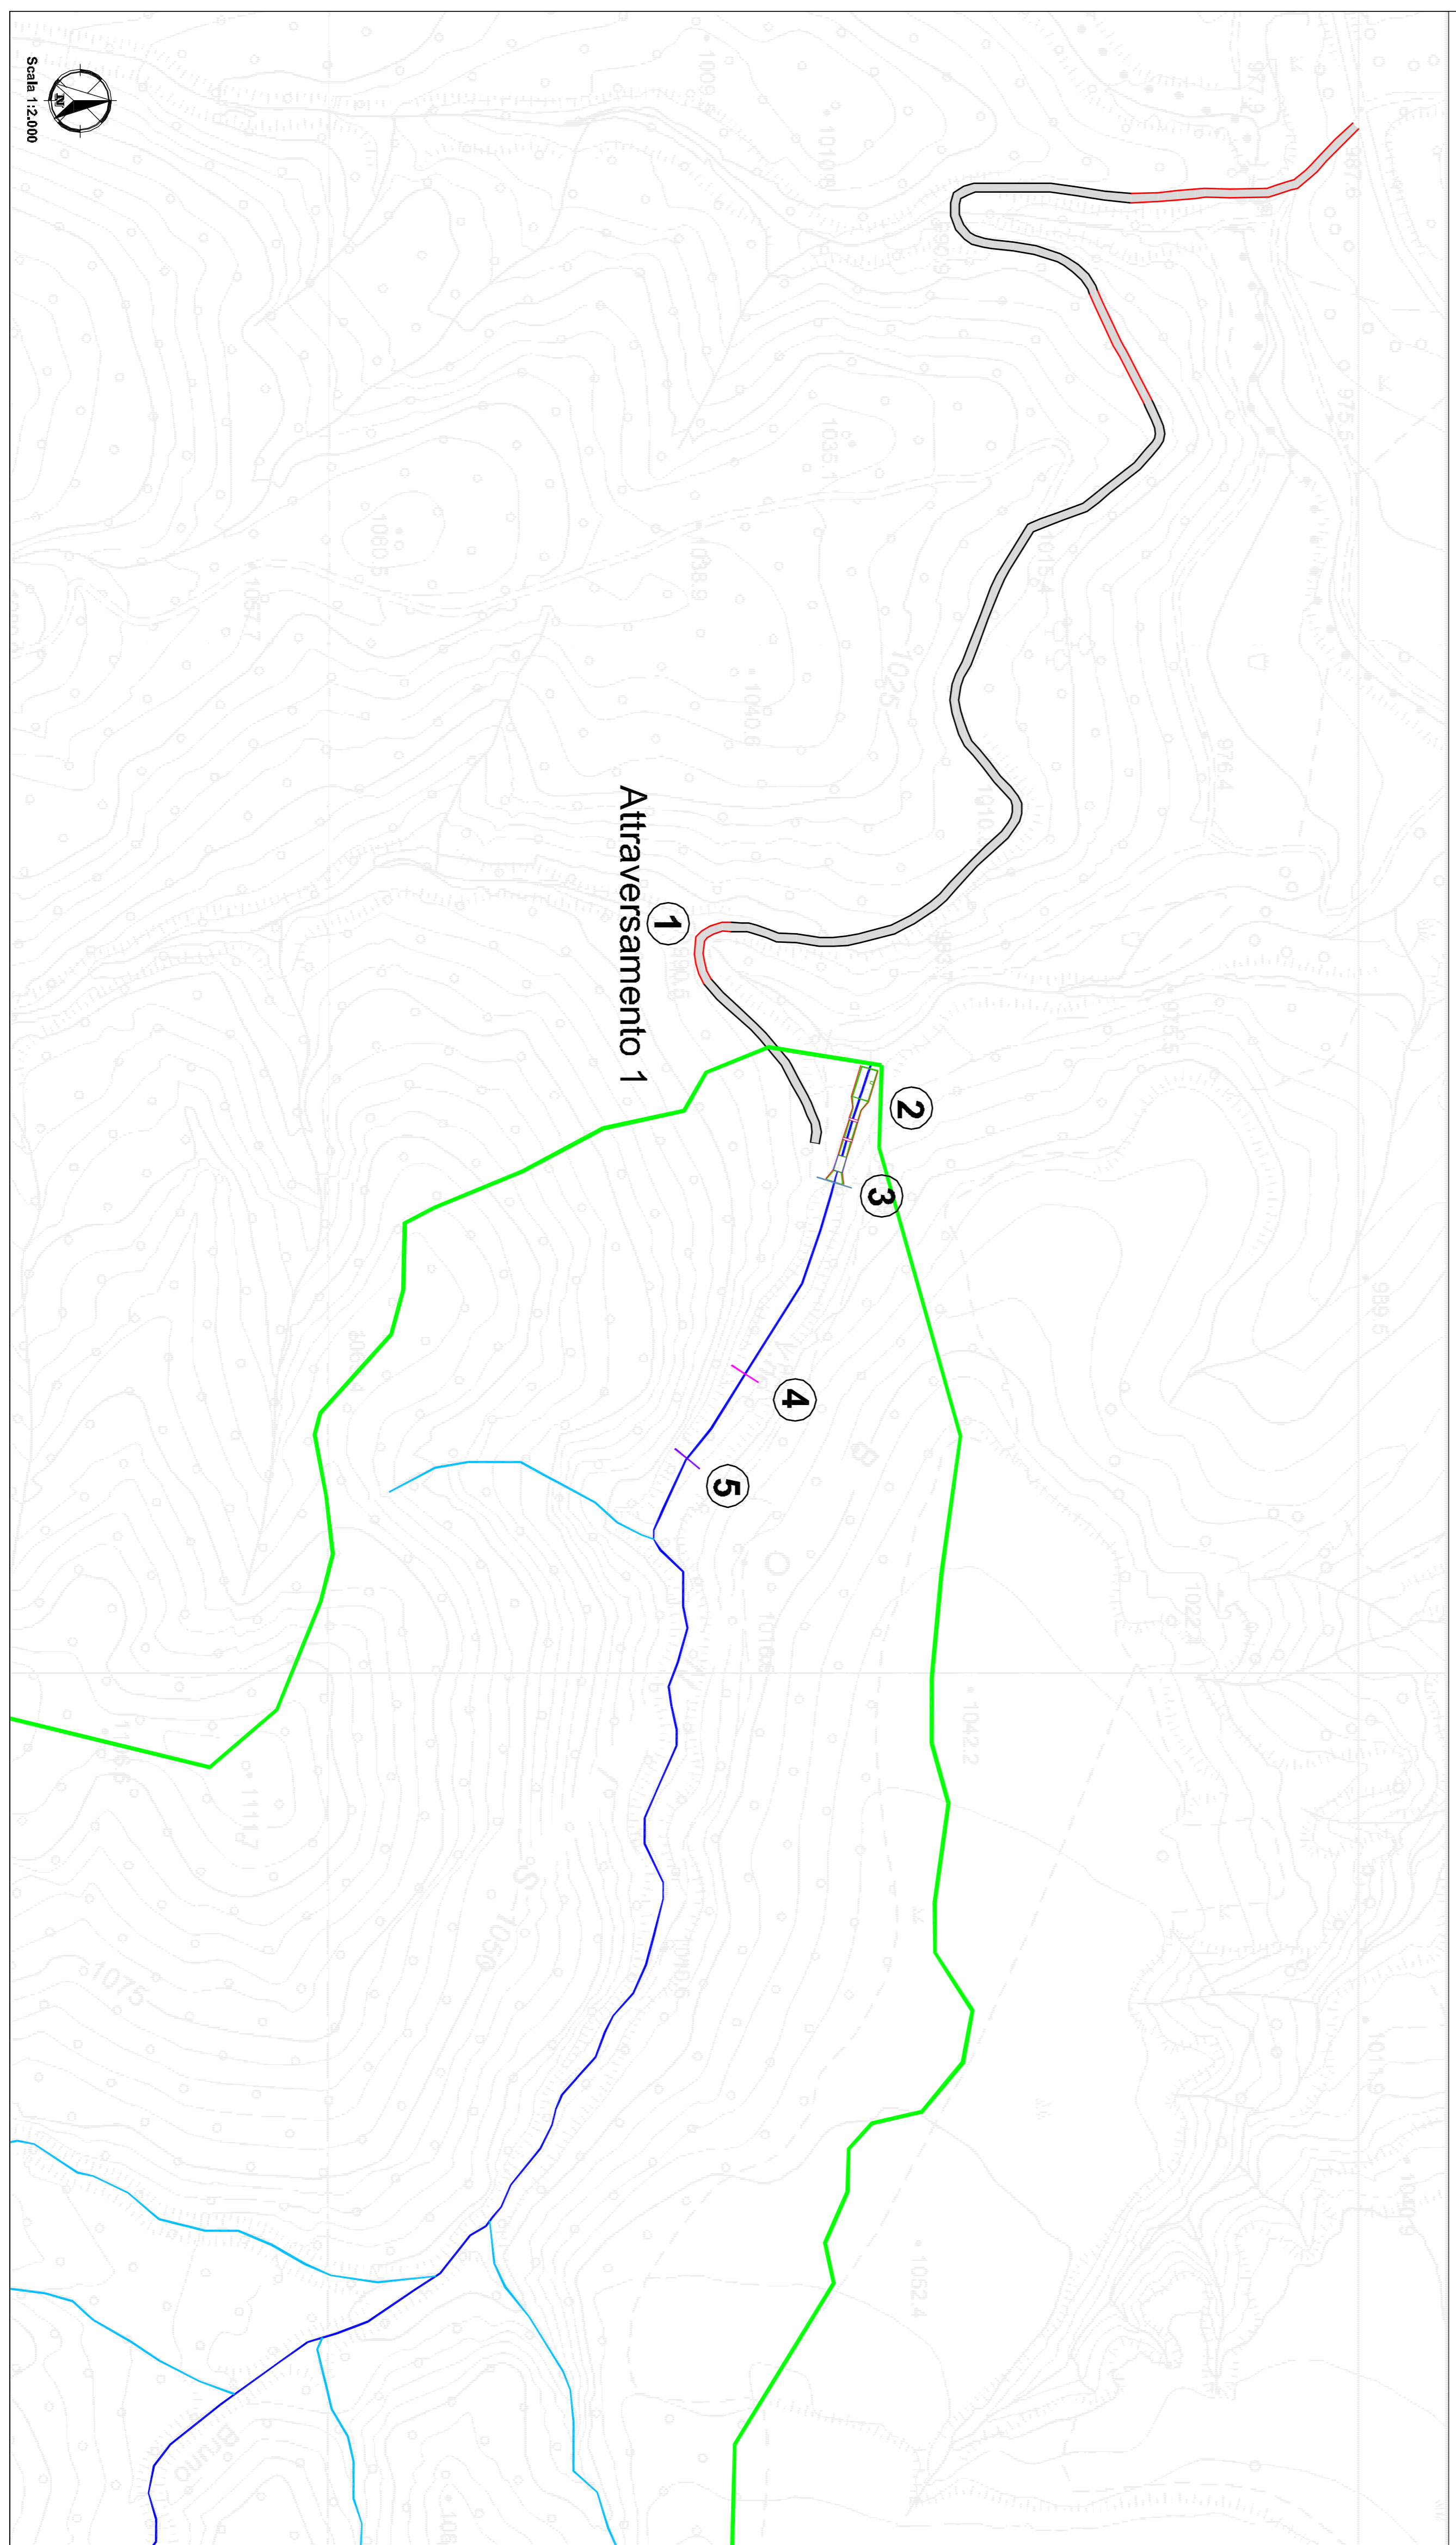

- Perimetro bacino "BONIS"
- Asta principale
- Asta secondaria
- Vasca di misura
- Briglia esistente in cls a monte della vasca di misura
- Briglia n°1 in legno esistente
- Briglia n°2 in legno esistente
- Tratto di strada con sistemazione consigliabile
- Tratto di strada con sistemazione necessaria

00	25.09.2014	PRIMA EMISSIONE	R.D. n.68	P.A.	L.S.
PROFUGO	DATA	ESECUZIONE	PROFUGO	CONFERMATO	VALIDATO
PROFUGO	DATA	DESCRIZIONE	PROFUGO	CONFERMATO	VALIDATO
REGIONE CALABRIA PROVINCIA DI COSENZA COMUNE DI LONGOBARCO					
AUT. PROV. CALABRIA			AUT. PROV. CALABRIA		
I T			G G		
C R			B N		
0 3			1 4		
0 0			1 1		

Green & Green S.r.l. Unipersonale
 PIAZZA Roma 1, CS - Italy
 P.IVA: 0205010782
 Tel. (+39) 0984 520588
 Fax (+39) 0984 520586
 info@greenandgreen.it
 www.greenandgreen.it

Ing. Leonardo Splendido

PROFUGO	DATA	ESECUZIONE	PROFUGO	CONFERMATO	VALIDATO
PROFUGO	DATA	DESCRIZIONE	PROFUGO	CONFERMATO	VALIDATO
REALIZZAZIONE TORRE DI MONITORAGGIO IN C.C.L.A. IN C.C.L.A. (C.C.L.A.)					
DATA	PROFUGO	CONFERMATO	VALIDATO		
25.09.2014	Green & Green S.r.l.	Green & Green S.r.l.	Green & Green S.r.l.		
DEFINIZIONE ESERCIZIO					
PROFUGO	CONFERMATO	VALIDATO			
25.09.2014	Green & Green S.r.l.	Green & Green S.r.l.			