


LEGENDA

- PARCHEGGI AUTO
- PARCHEGGI MOTOCICLI
- PARCHEGGI INVALIDI
- FRECCHE DIREZIONALI
- FRECCHE DIREZIONALI
- FRECCHE DIREZIONALI
- DISSUASORI DI VELOCITA'
- DISSUASORI DI TRANSITO
- RASTRELLIERE BICICLETTE
- AREA PEDONALE
- AREA DI SERVIZIO
- LINEA DI CARREGGIATA
- CARTELLI STOP
- CARTELLI PRECEDENZA
- DIVIETI DI TRANSITO
- DIVIETI DI ACCESSO
- DIREZIONI CONSENTITE
- AREA PEDONALE

Consiglio Nazionale delle Ricerche  
Area della Ricerca di Pisa

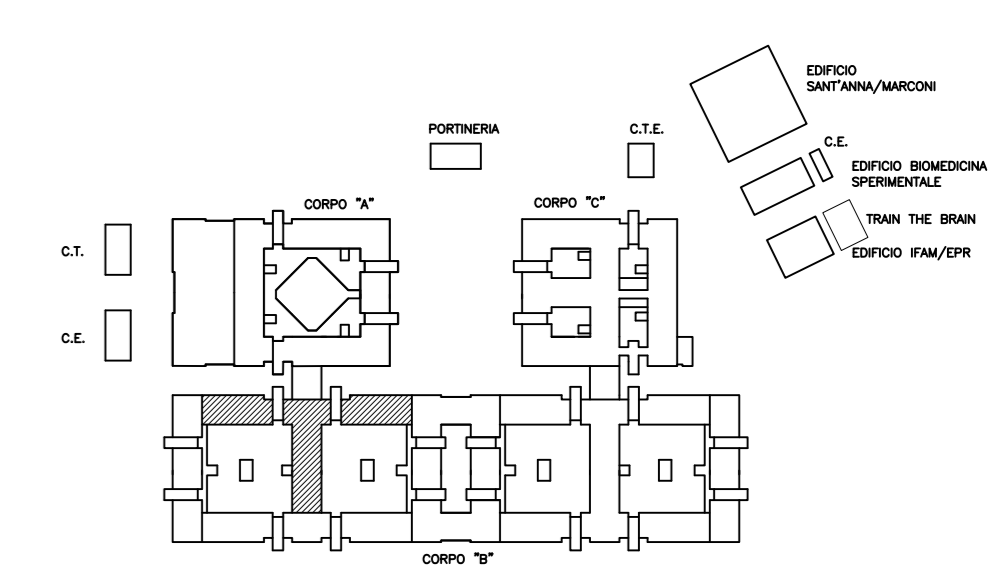

Sopraelevazione Edificio "B"  
dell' Area della Ricerca del C.N.R. di Pisa

**PROGETTO PRELIMINARE**  
(Art.17-23 DPR 207/2010)

COORDINATORE E PROGETTISTA: Dott. Ing. Ottavio ZIRILLI


DIREZIONE DEI LAVORI:	DIRETTORE TECNICO:	COORDINATORE DELLA SICUREZZA IN FASE DI PROGETTAZIONE:	COORDINATORE DELLA SICUREZZA IN FASE DI ESECUZIONE:
-----------------------	--------------------	---	--

REV.	AGGIORNAMENTI	DATA
1		
2		
3		
4		

OGGETTO:  
Stato Attuale  
Planimetria generale

SCALA	NUMERO
1/500	E - A 02
DATA	02/2016

ZONA D'INTERVENTO

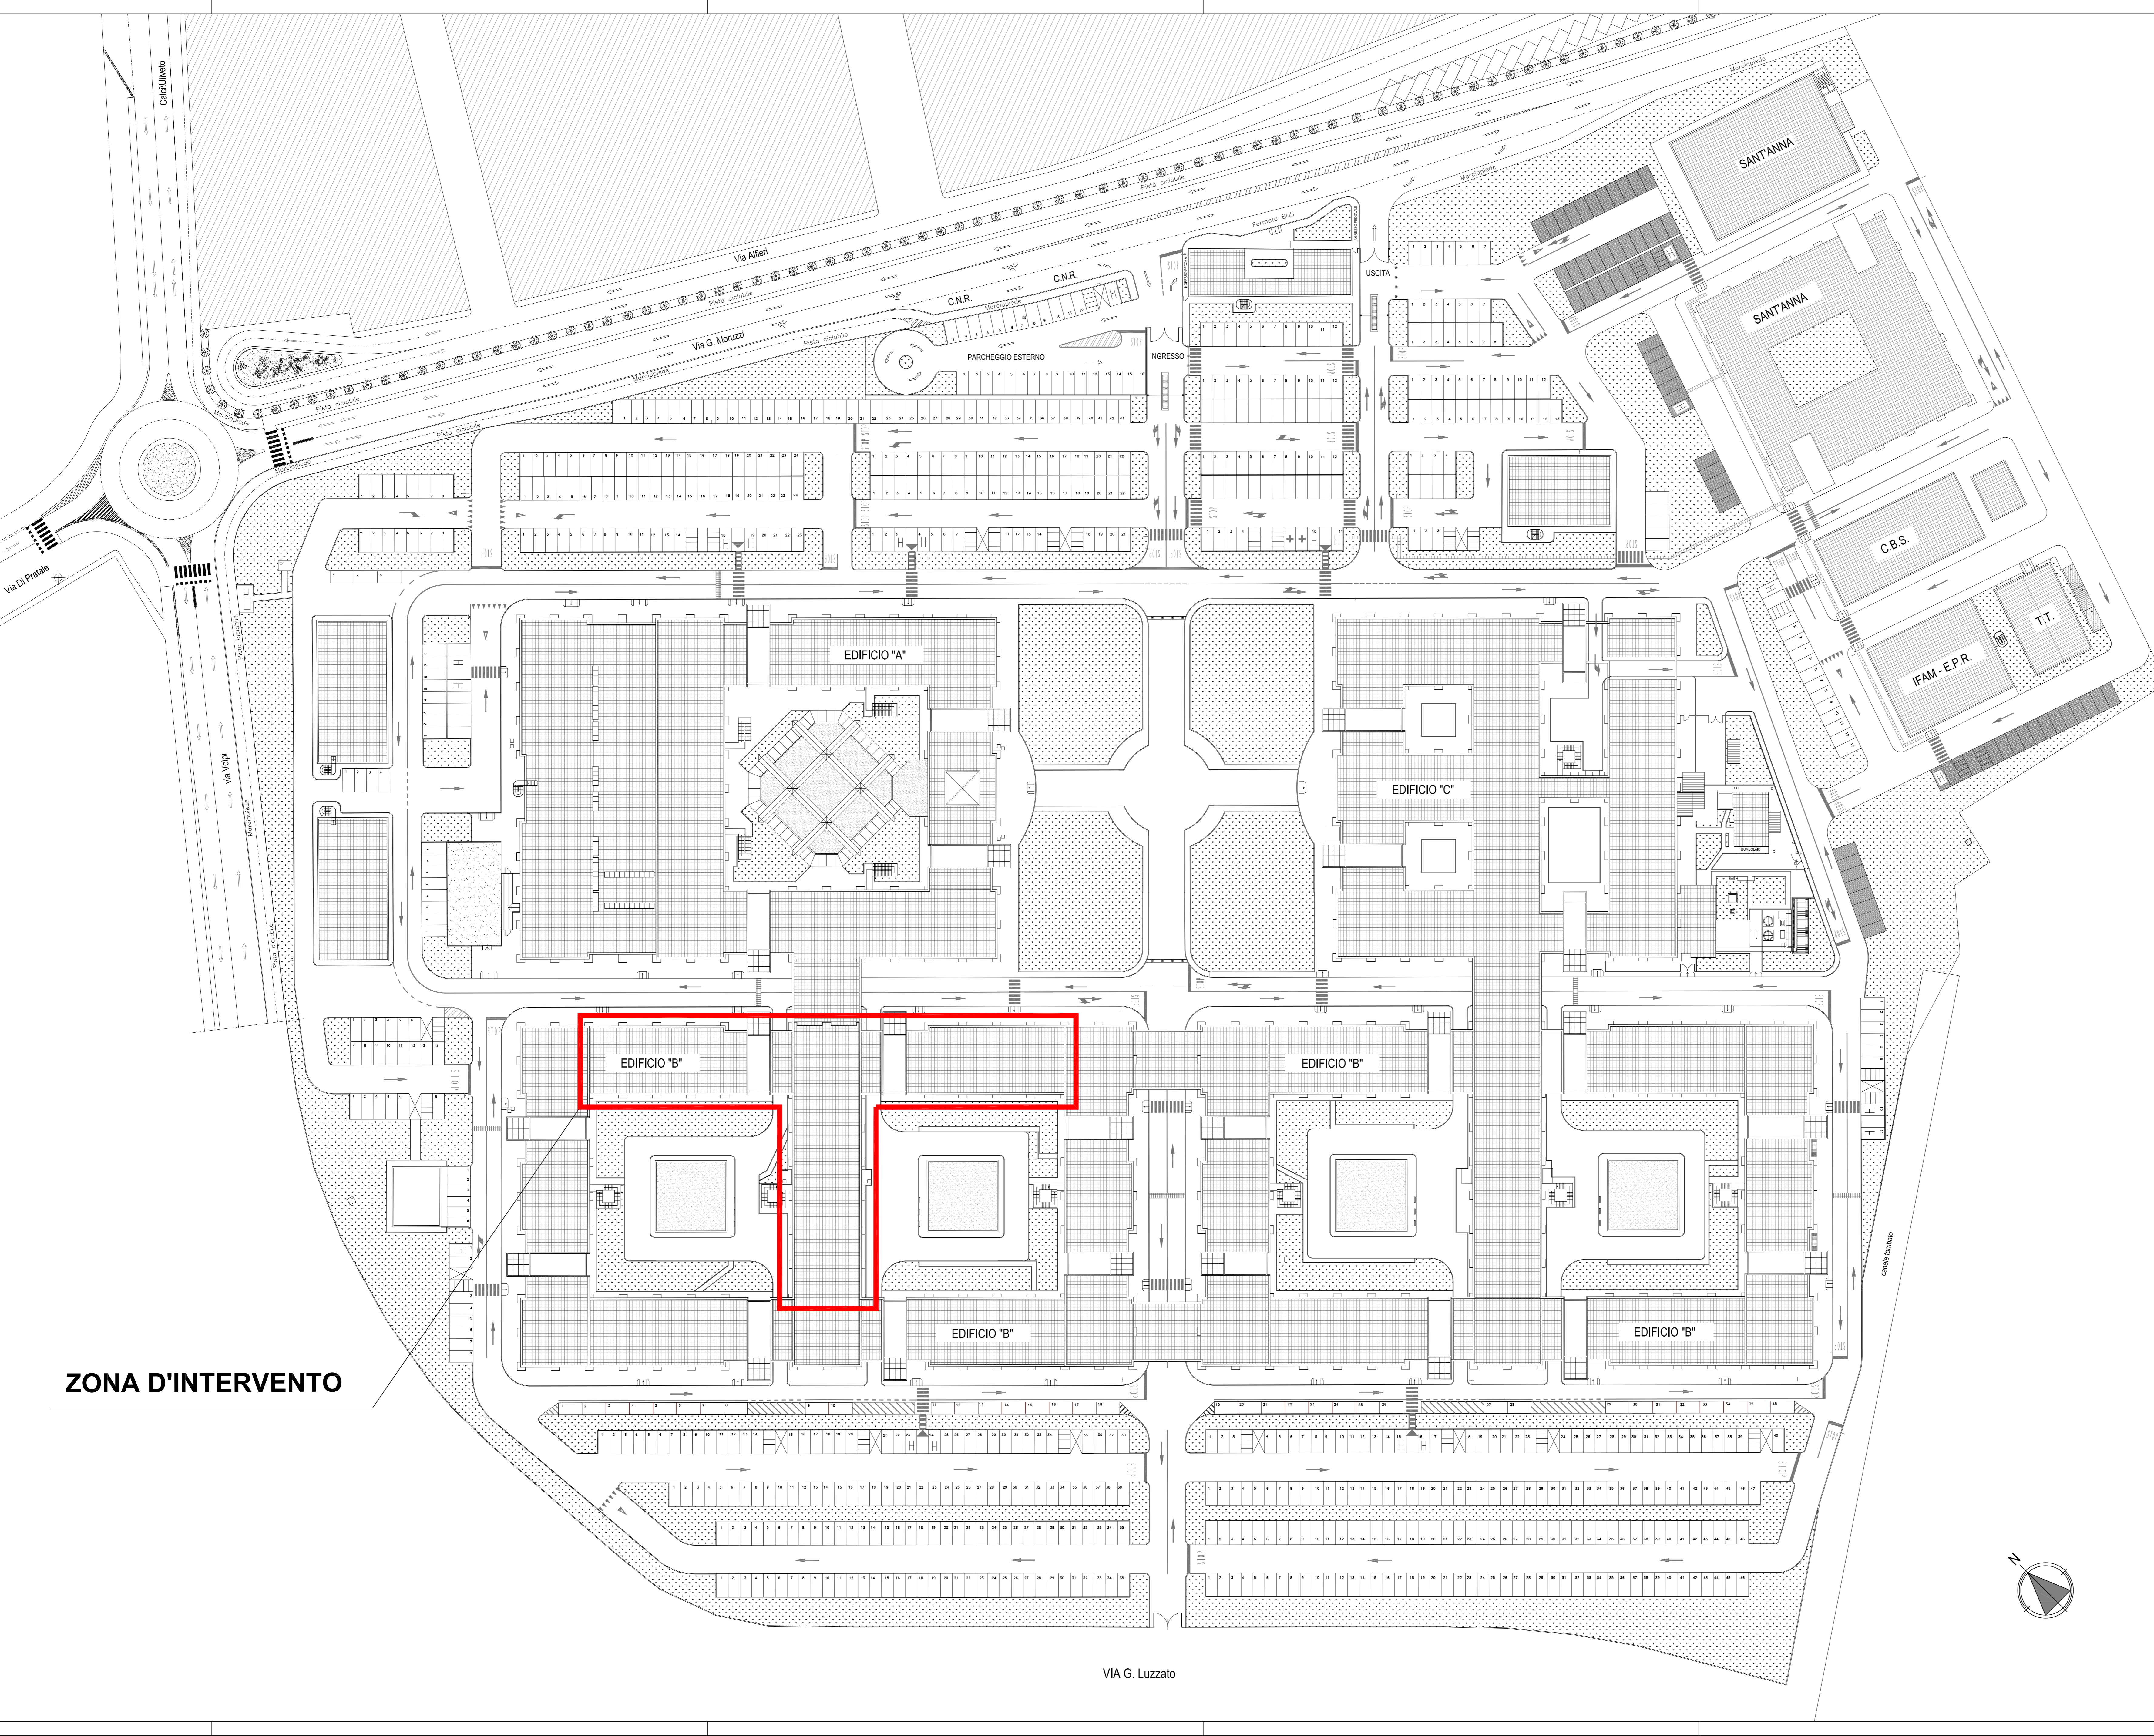

VIA G. Luzzato

