


LEGENDA

- - - Dorsale
- - - 100 CP Schermato
- - - 20 CP Schermato
- - - 50 CP Schermato


● PUNTO DI CONSEGNA IMPIANTI SPECIALI

ZONA D'INTERVENTO AMPLIAMENTO

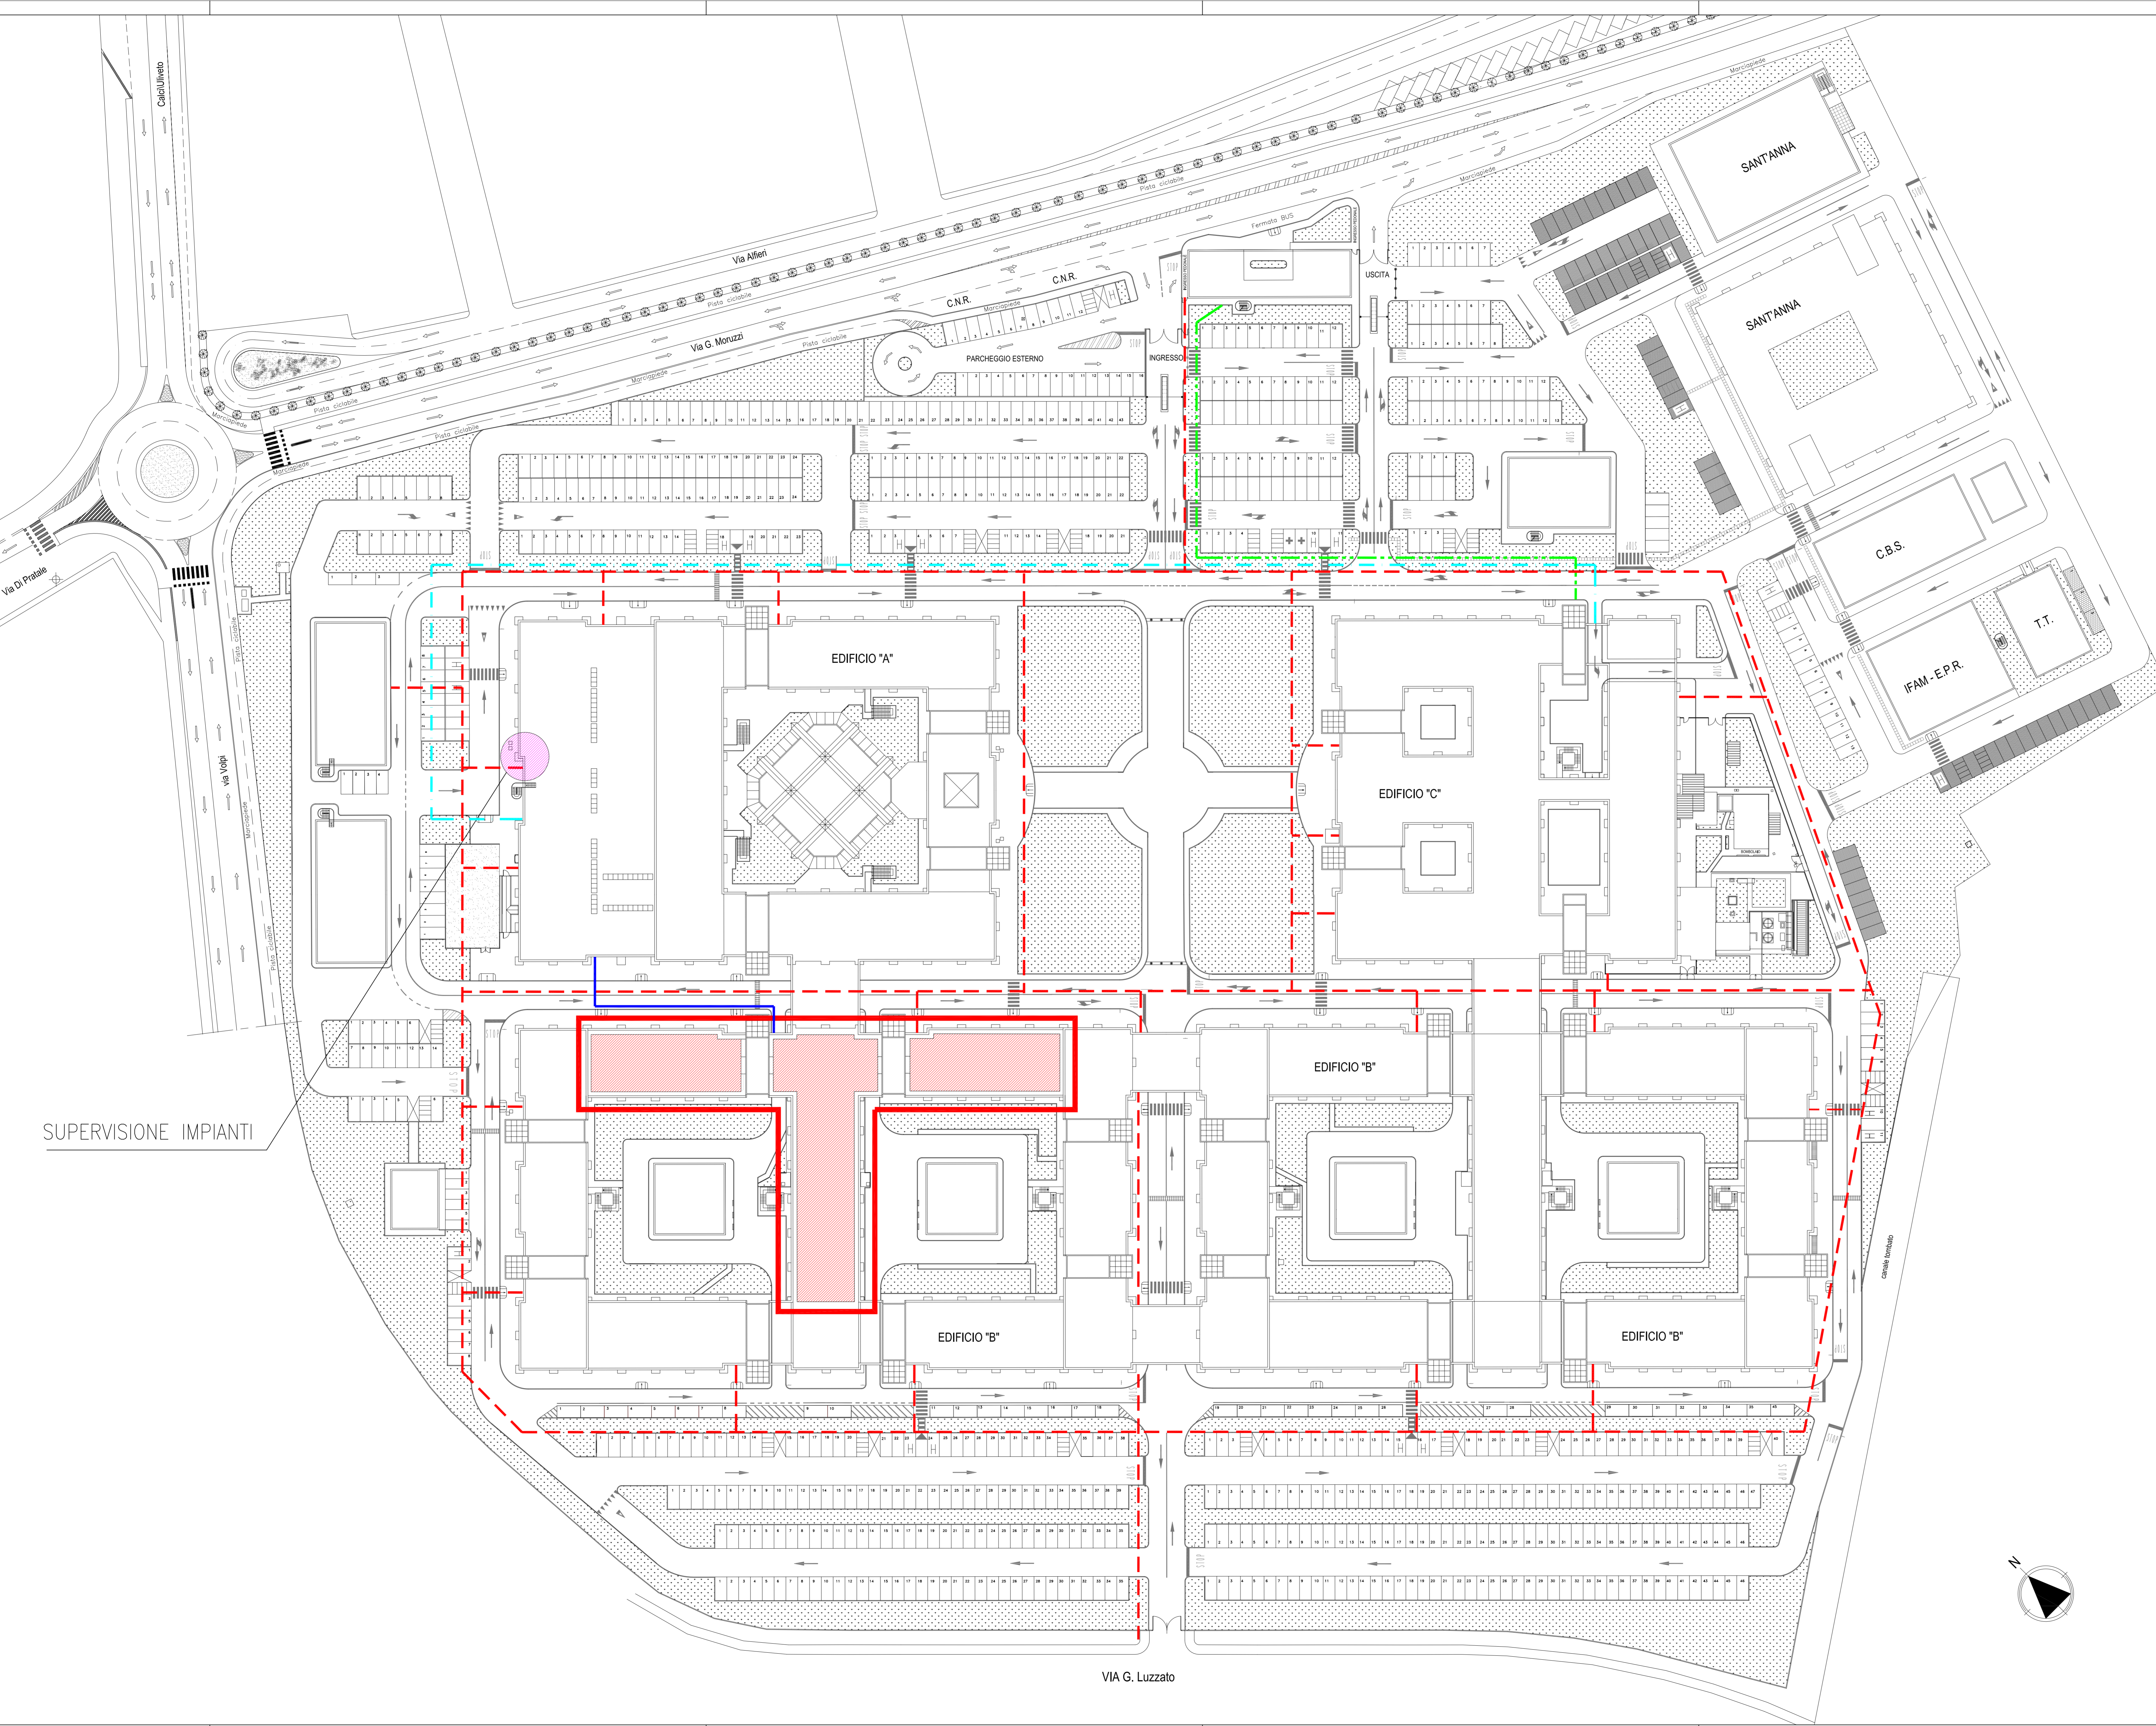

SUPERVISIONE IMPIANTI

Consiglio Nazionale delle Ricerche
Area della Ricerca di Pisa

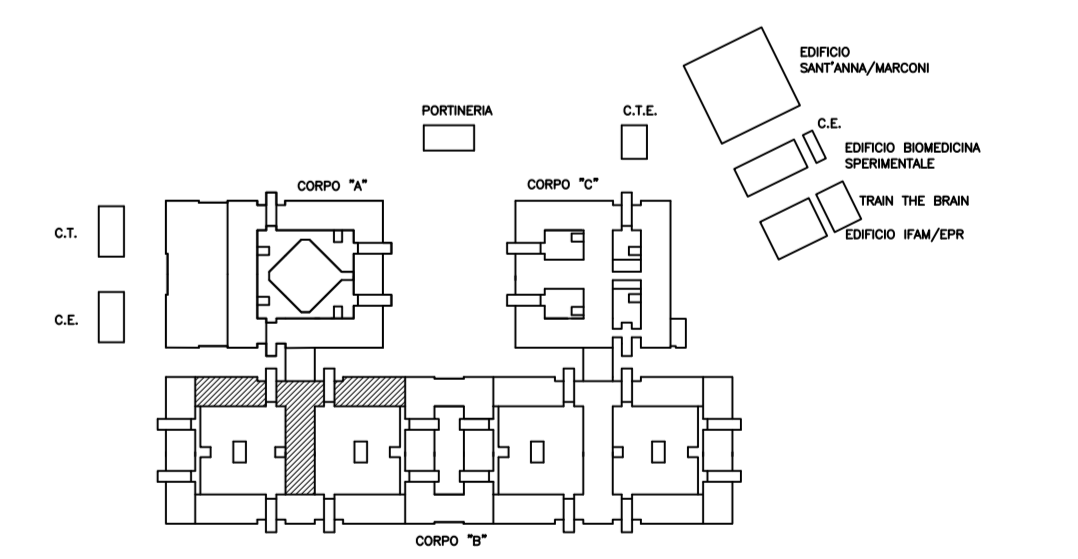

Sopraelevazione Edificio "B"
dell' Area della Ricerca del C.N.R. di Pisa

PROGETTO PRELIMINARE
(Artt.17-23 DPR 207/2010)

COORDINATORE E PROGETTISTA: Dott. Ing. Ottavio ZIRILLI

COORDINATORE DELLA SICUREZZA IN FASE DI PROGETTAZIONE: _____
COORDINATORE DELLA SICUREZZA IN FASE DI ESECUZIONE: _____
IL DIRETTORE DEI LAVORI: _____
IL DIRETTORE TECNICO: _____

REV.	AGGIORNAMENTI	DATA
1		
2		
3		
4		

OGGETTO: Stato Attuale Planimetria Generale Dorsale Reti	NOME FILE: E - IE - 07	NUMERO
	TAVOLA	E - IE 07
SCALA	1/500	DATA 02/2016