



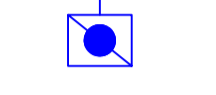
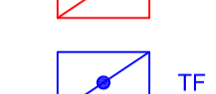






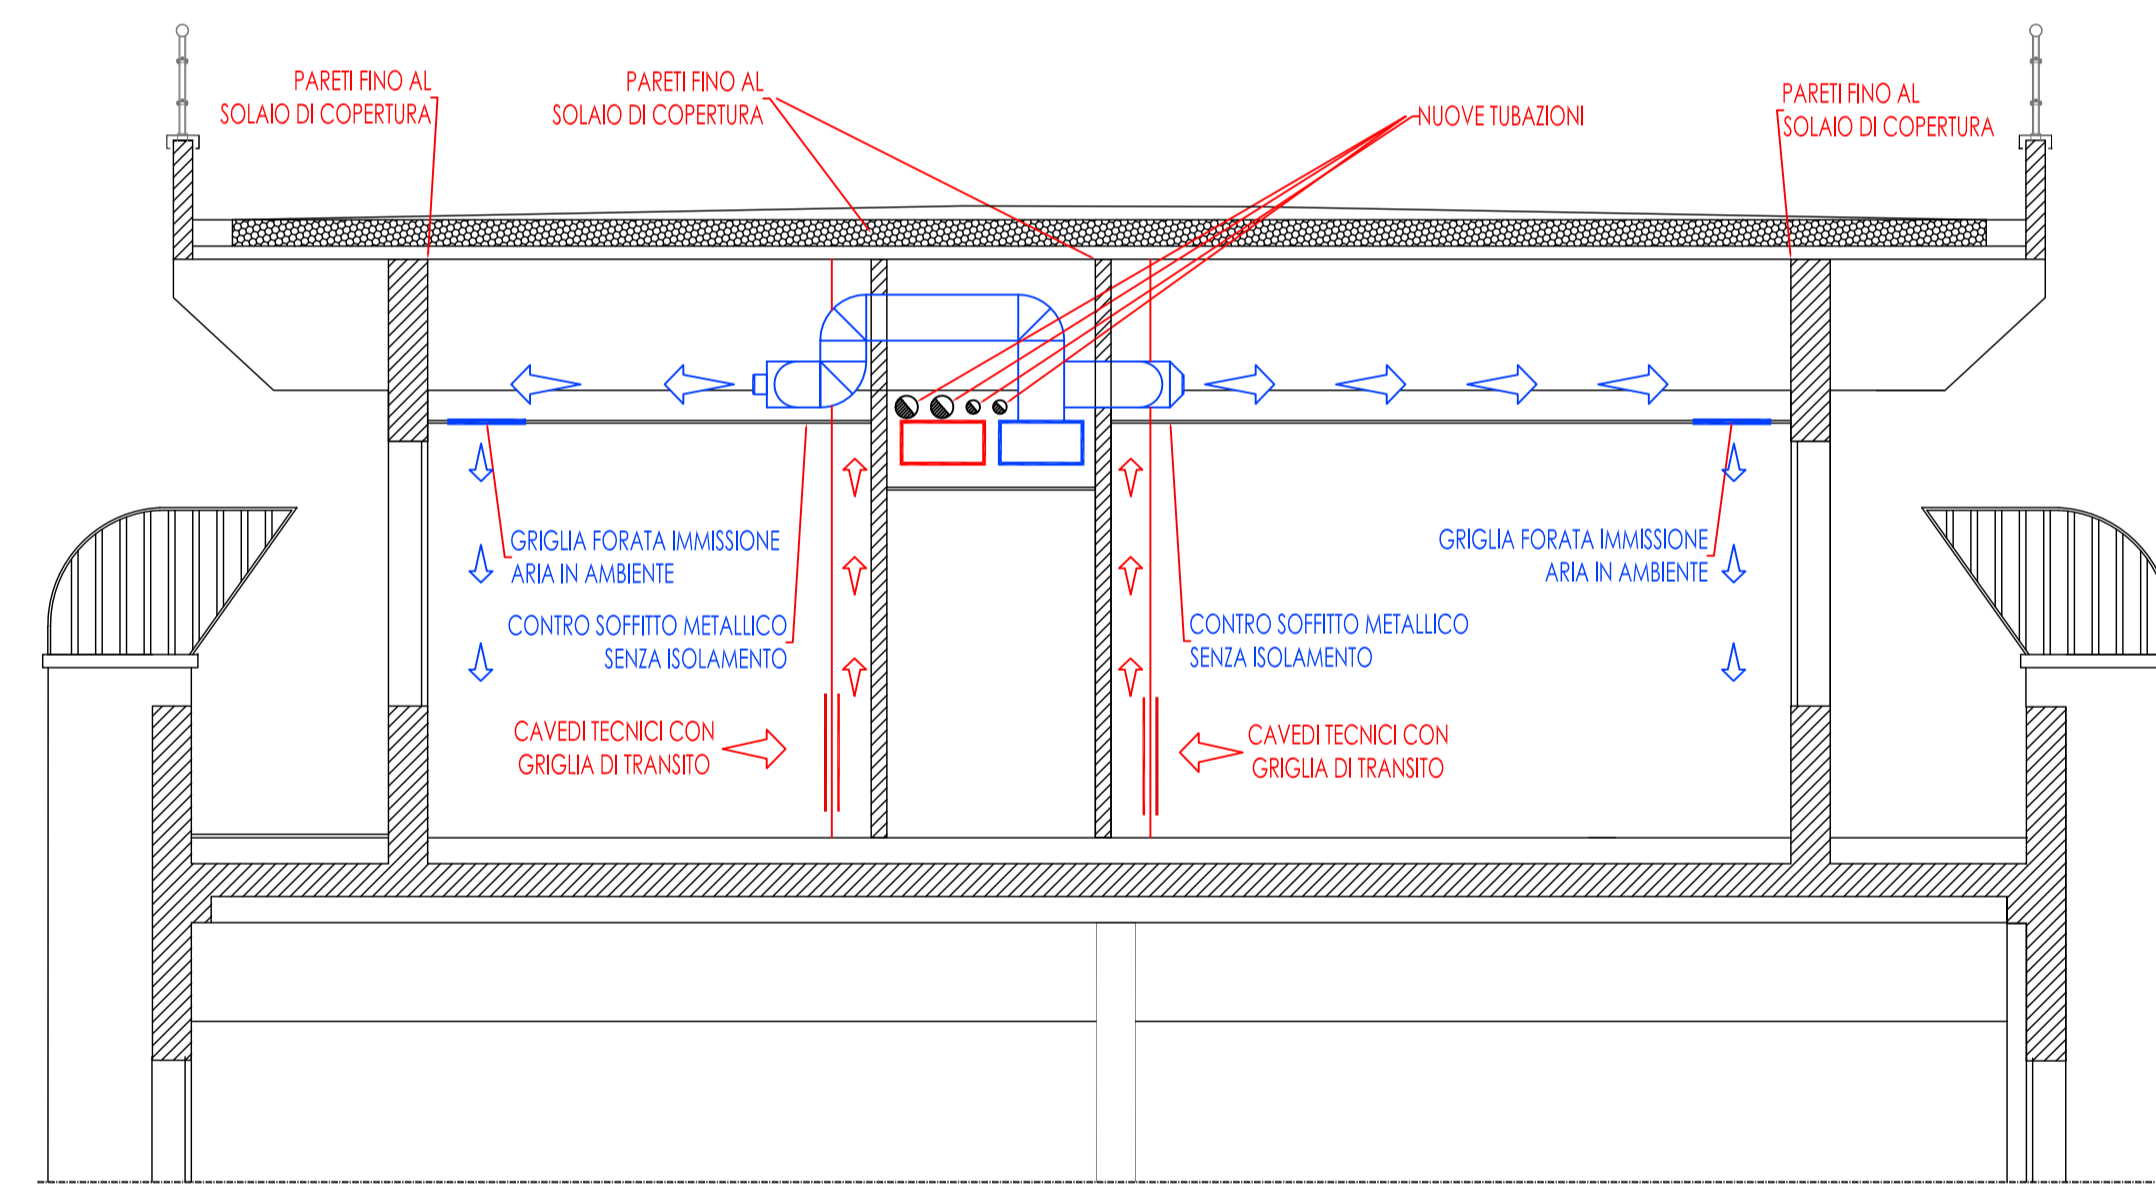
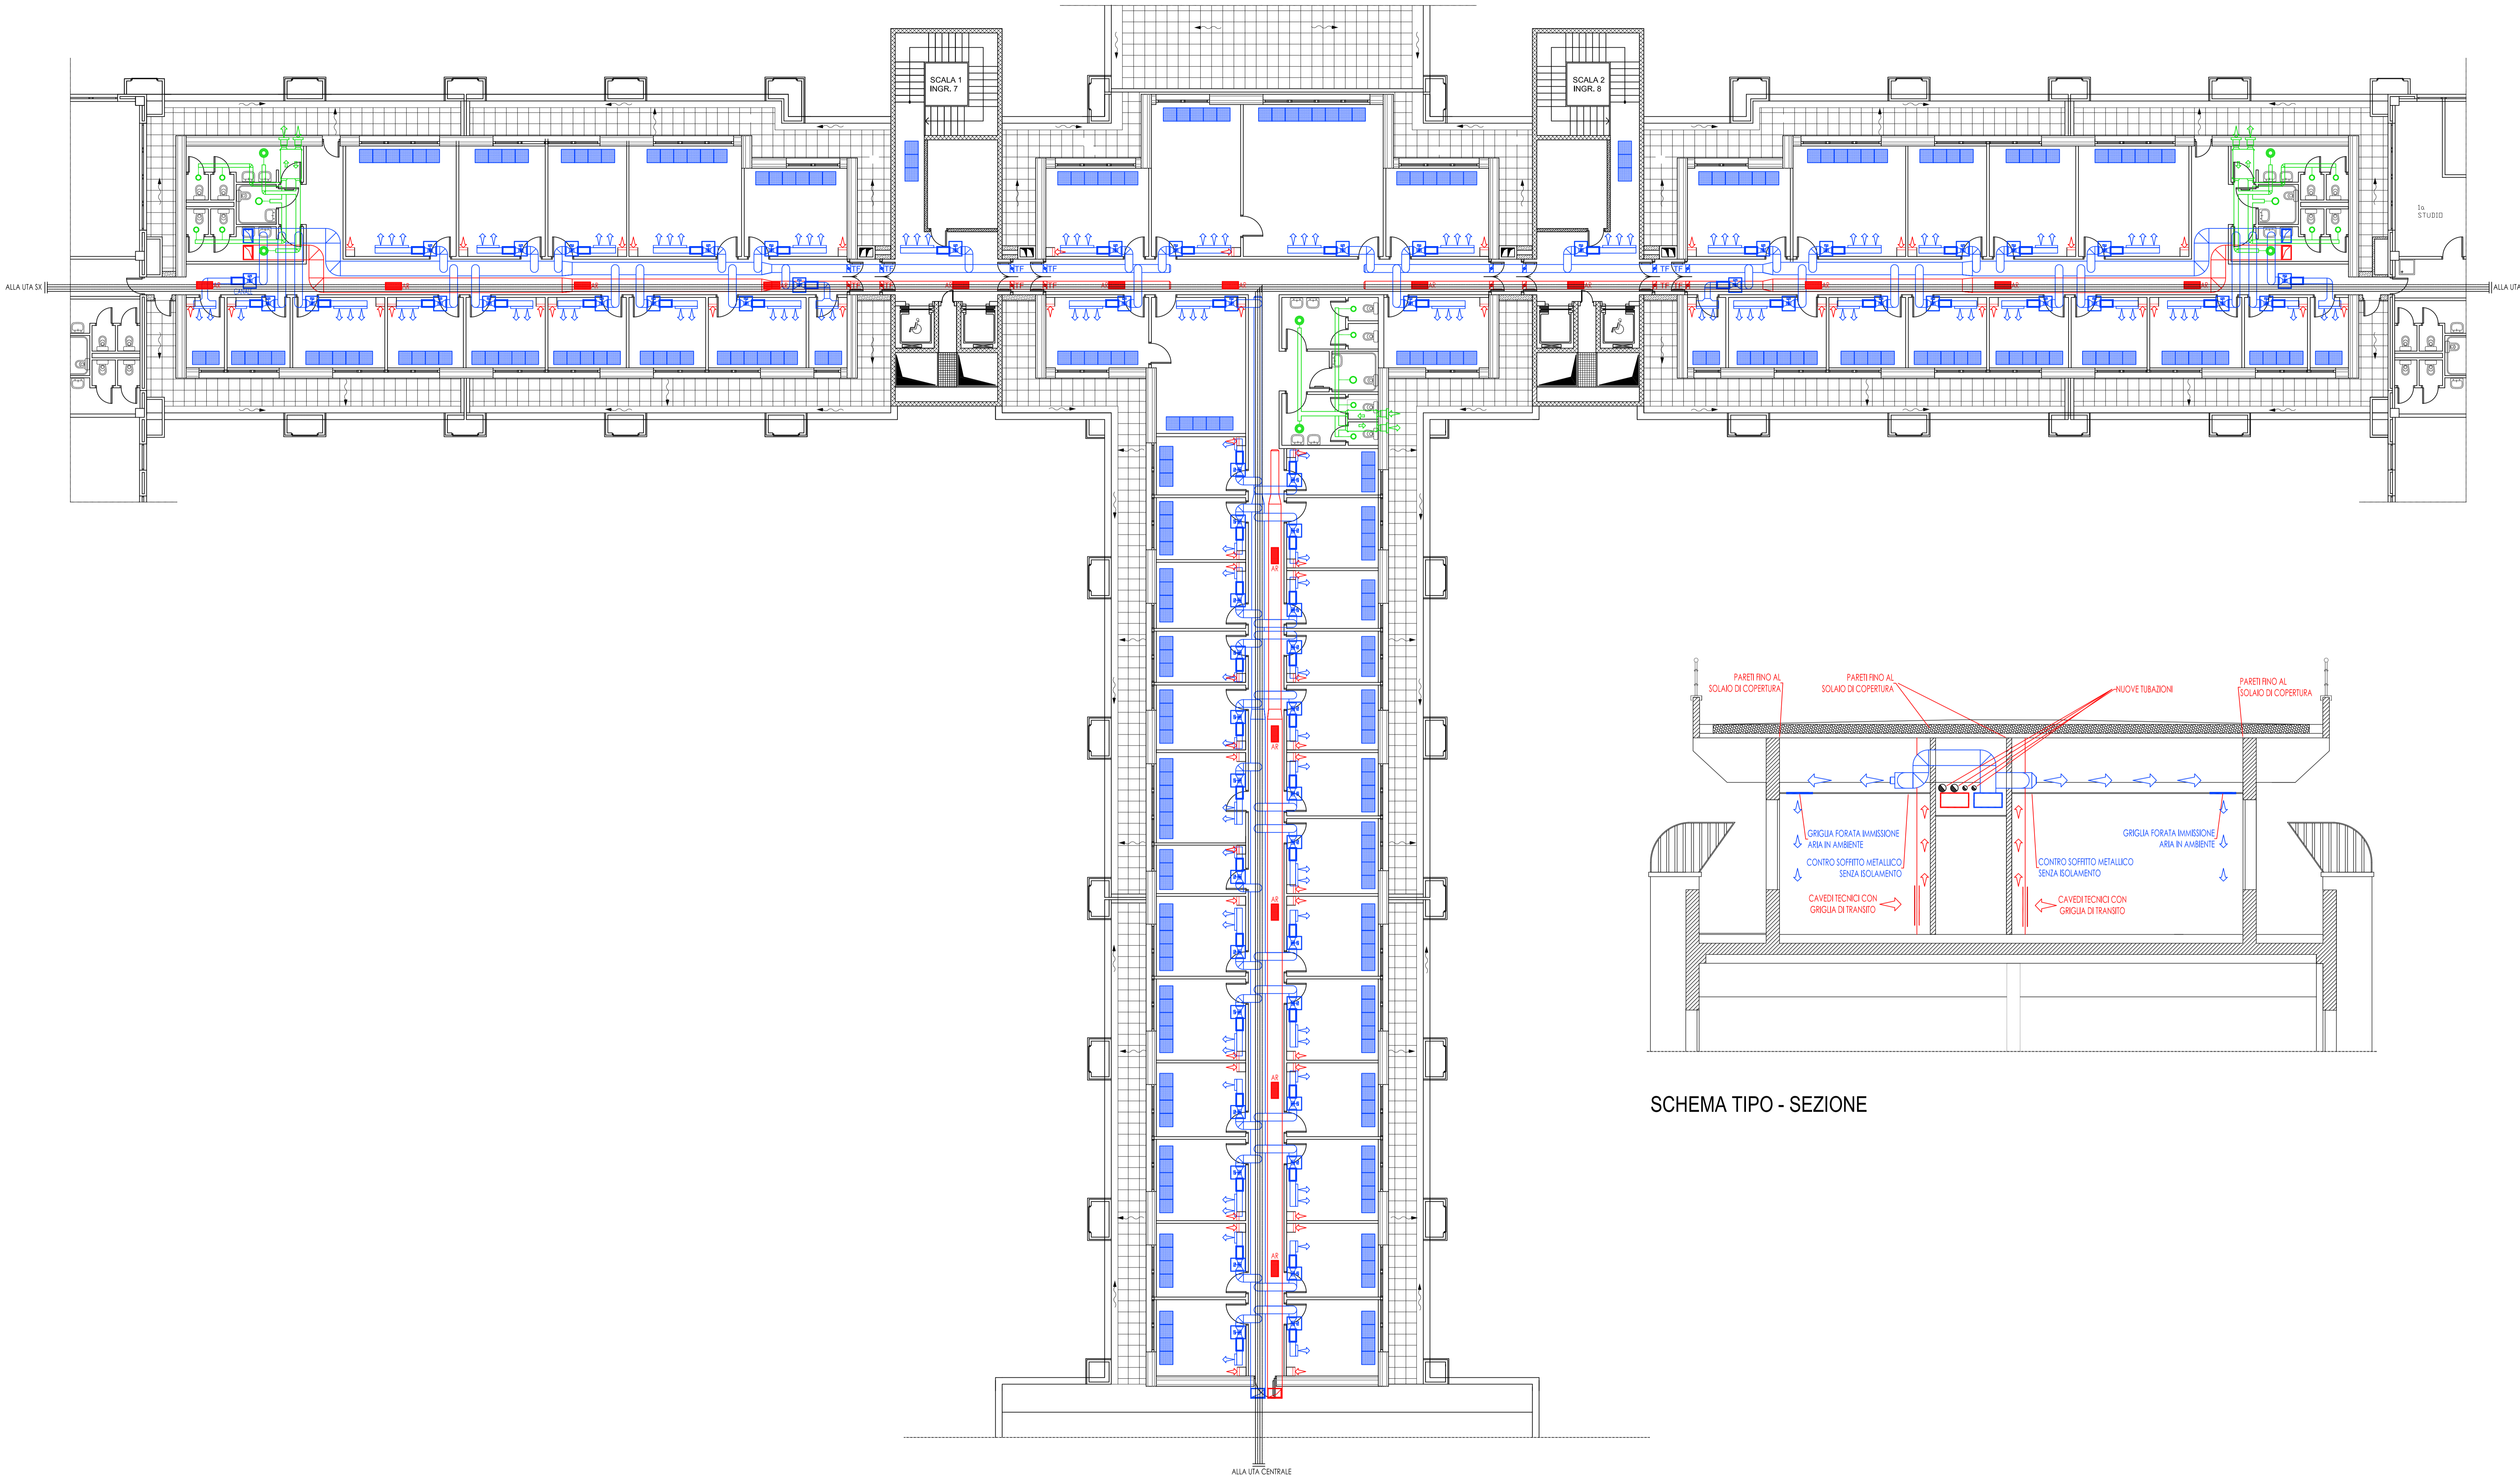



LEGENDA

-  TUBO SPIRALATO COIBENTATO
-  CANALIZZAZIONE PREISOLATA
-  FERITOIA IMMISSIONE ARIA IN CONTROSOFFITO
-  GRIGLIA DI TRANSITO ALETTE FISSE 45°
-  REGOLATORE VAV BASSA PRESSIONE E BASSA VELOCITA'
-  SERRANDA DI TARATURA MANUALE
-  SERRANDA TAGLIAFUOCO REI 120
-  ARIA DI RIPRESA (RICIRCOLO)
-  DIREZIONE DEL FLUSSO D'ARIA
-  MANDATA IMPIANTO ARIA
-  RIPRESA IMPIANTO ARIA
-  IMPIANTO ASPIRAZIONE E RECUPERO LOCALI IGIENICI

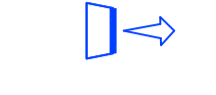

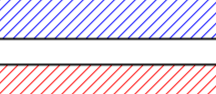SCHEMA TIPO - SEZIONE

 **Consiglio Nazionale delle Ricerche**
Area della Ricerca di Pisa

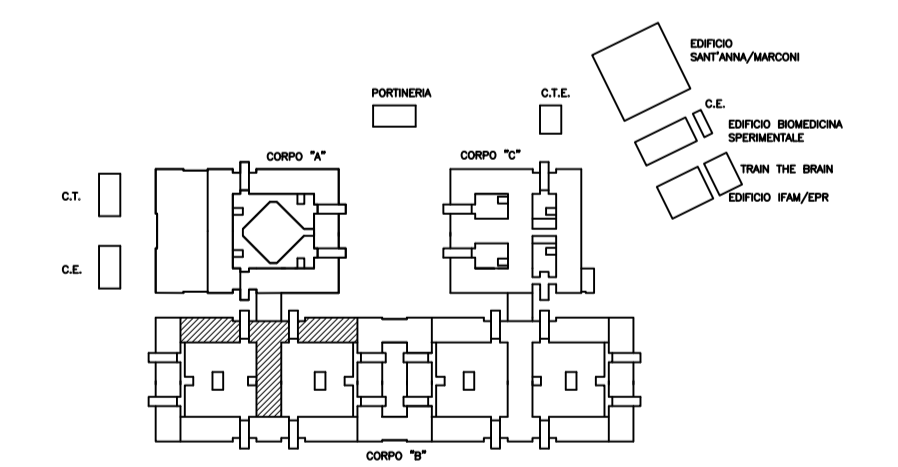

Sopraelevazione Edificio "B"
dell' Area della Ricerca del C.N.R. di Pisa

PROGETTO PRELIMINARE
(Artt.17-23 DPR 207/2010)

COORDINATORE E PROGETTISTA: Dott. Ing. Ottavio ZIRILLI

DIREZIONE DEI LAVORI	DIRETTORE TECNICO	COORDINATORE DELLA SICUREZZA IN FASE DI PROGETTAZIONE:	COORDINATORE DELLA SICUREZZA IN FASE DI ESECUZIONE:
----------------------	-------------------	--	---

REV.	AGGIORNAMENTI	DATA
1		
2		
3		
4		

OGGETTO: Stato di Progetto Impianto di condizionamento	NUMERO FILE: C-08-08	DISC.
	TAVOLA E-IM	NUMERO 08
SCALA 1/100	DATA 02/2016	