
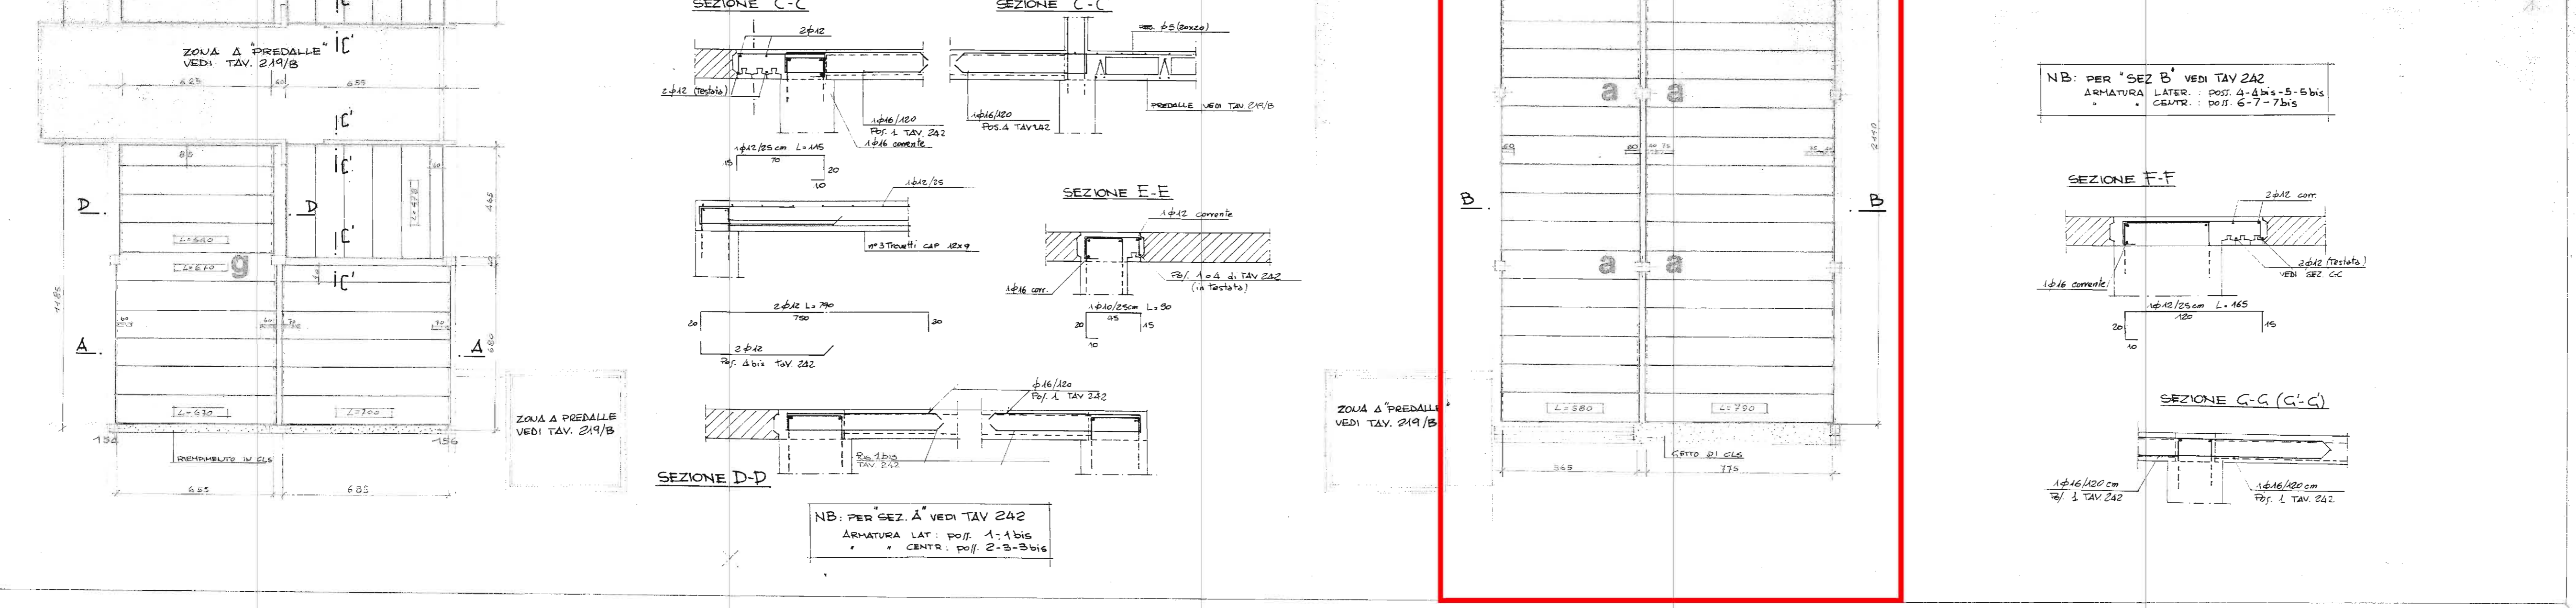
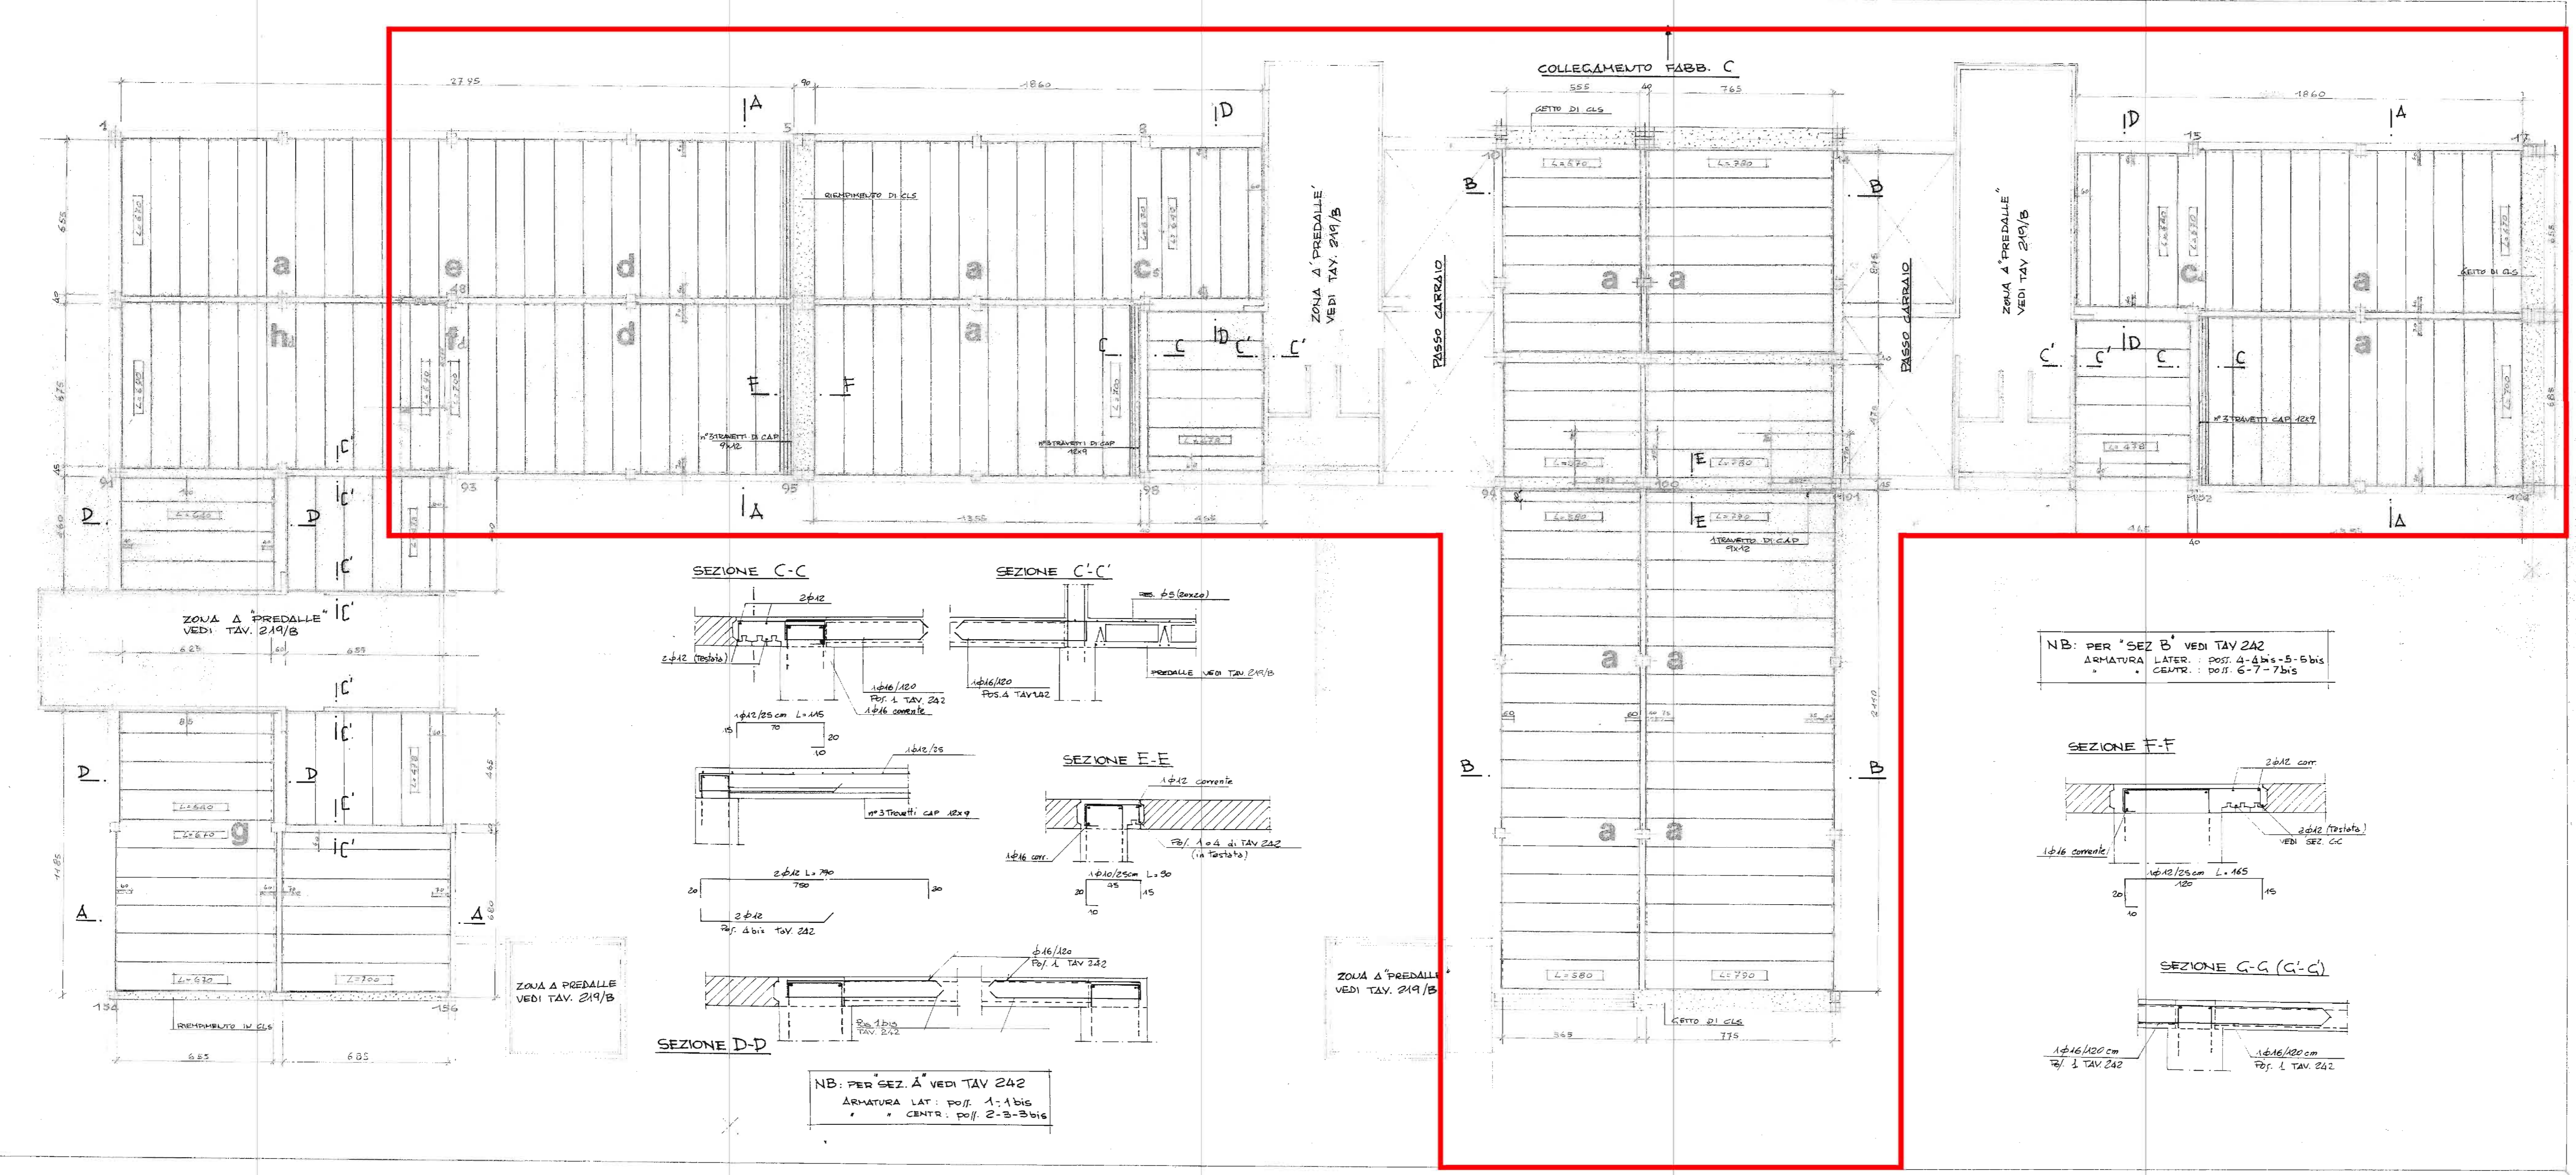
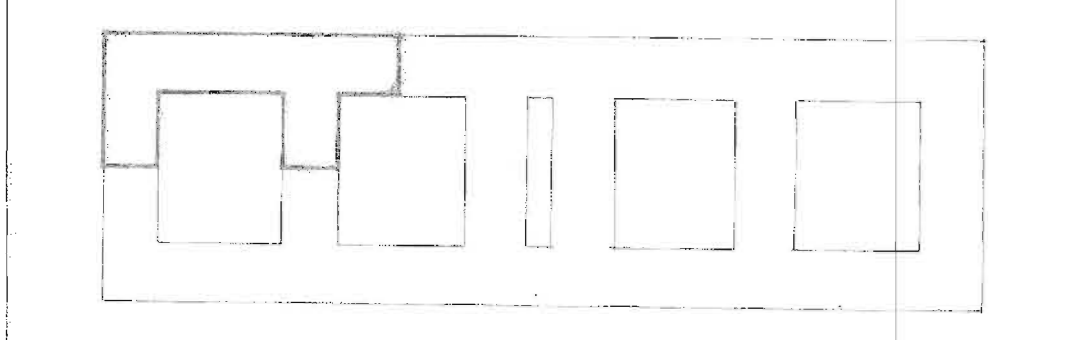


MARCHETTI & MORANDI s.a.s.
 EDILIZIA E PREFABBRICAZIONE

PROGETTO PRELIMINARE

COMMITTENTE: C.N.R. - AREA DELLA RICERCA DI PISA

PROGETTISTA: MARCHETTI & MORANDI s.a.s.

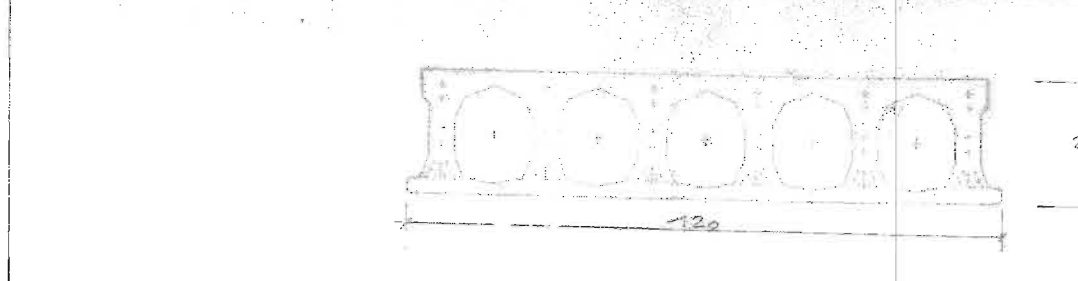


C.N.R.
CONSIGLIO NAZIONALE DELLE RICERCHE
 REALIZZAZIONE DELLA NUOVA AREA DI RICERCA
 DI PISA - LOC. S. CATALDO

CONSORZIO CO.NI.PI. TRA LE IMPRESE
 GAMBONI COSTRUZIONI S.p.A. - GRASSETTO COSTRUZIONI S.p.A. - C.T.C.
 EDILCOOP CREVALCORE - IOLA S.p.A. - ELEKTRA S.p.A. - INDUSTRIE
 FACE STANDARD S.p.A. - ASTER S.p.A. - C.E.I. S.p.A. - PROGECCO S.p.A.
 AEROTECHNICA MARELLI S.p.A. - CEFLA

Disegnato e Revisionato

PROGETTO ESECUTIVO

OGGETTO: FABBRICATO B - *fondazioni* N.TAV. D-S-EB 219/E
 DISPOSIZIONE PANNELLI DI SOLAIO IN C.A.P. ZONA LATERALE NORD-EST
 SCALA 1:100/20

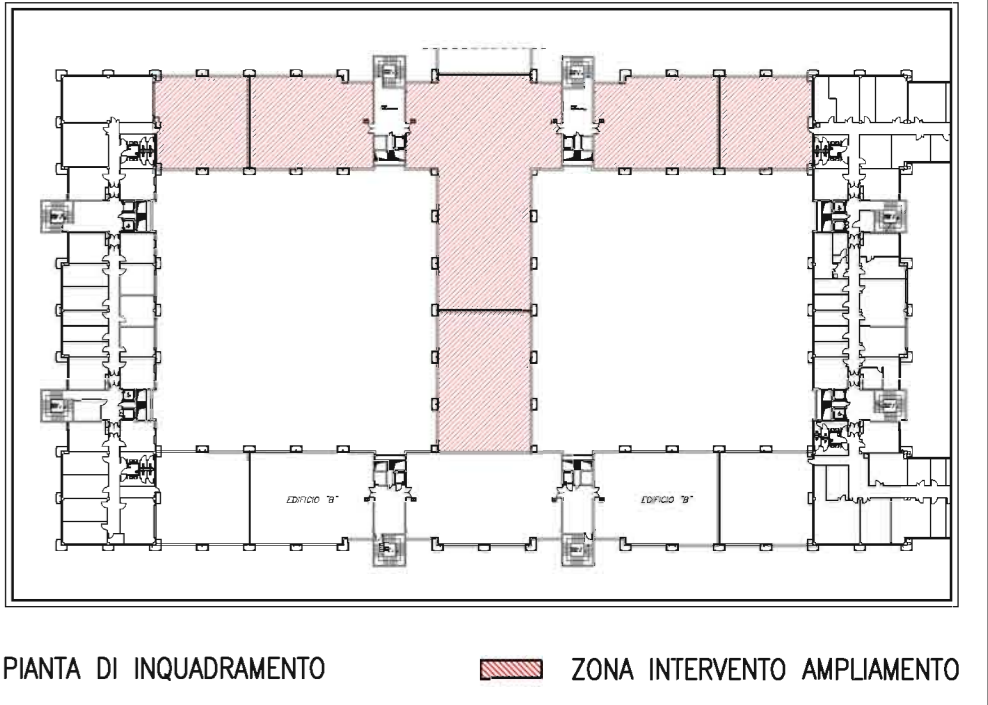

PROGETTO PRELIMINARE
 (Artt.17-23 DPR 207/2010)

COORDINATORE E PROGETTISTA: Dott. Ing. Ottavio ZIBELLI

REV.	AGGIORNAMENTI	DATA
3		
2		
1		
0	26/09/91	

REV.	DATA	ELABORATO	INTERFACCIA	VERIFIC.	APPROV.	IN UOERE DAL
1						
2						
3						
4						

OGGETTO:	STATO ATTUALE	NUMERO
Disposizione pannelli di solaio in c.a.p.	E-S	01

SCALA:	DATA:
1/100	02/2016