


LEGENDA

- Torretta a colonna 4 dati 6 elettriche
- Canalina vuota
- Torretta a scomparsa 2 dati 6 elettriche
- Torretta a scomparsa 4 dati 6 elettriche
- Torretta a scomparsa 4 elettriche
- Torretta a scomparsa 6 elettriche
- Torretta a scomparsa 2 dati 2 elettriche
- Pres a parete 2 elettriche
- Punti luce

LEGENDA

- Torretta a colonna 4 dati 6 elettriche
- Canalina vuota
- Torretta a scomparsa 2 dati 6 elettriche
- Torretta a scomparsa 4 dati 6 elettriche
- Torretta a scomparsa 4 elettriche
- Torretta a scomparsa 6 elettriche
- Torretta a scomparsa 2 dati 2 elettriche
- Pres a parete 2 elettriche
- Punti luce

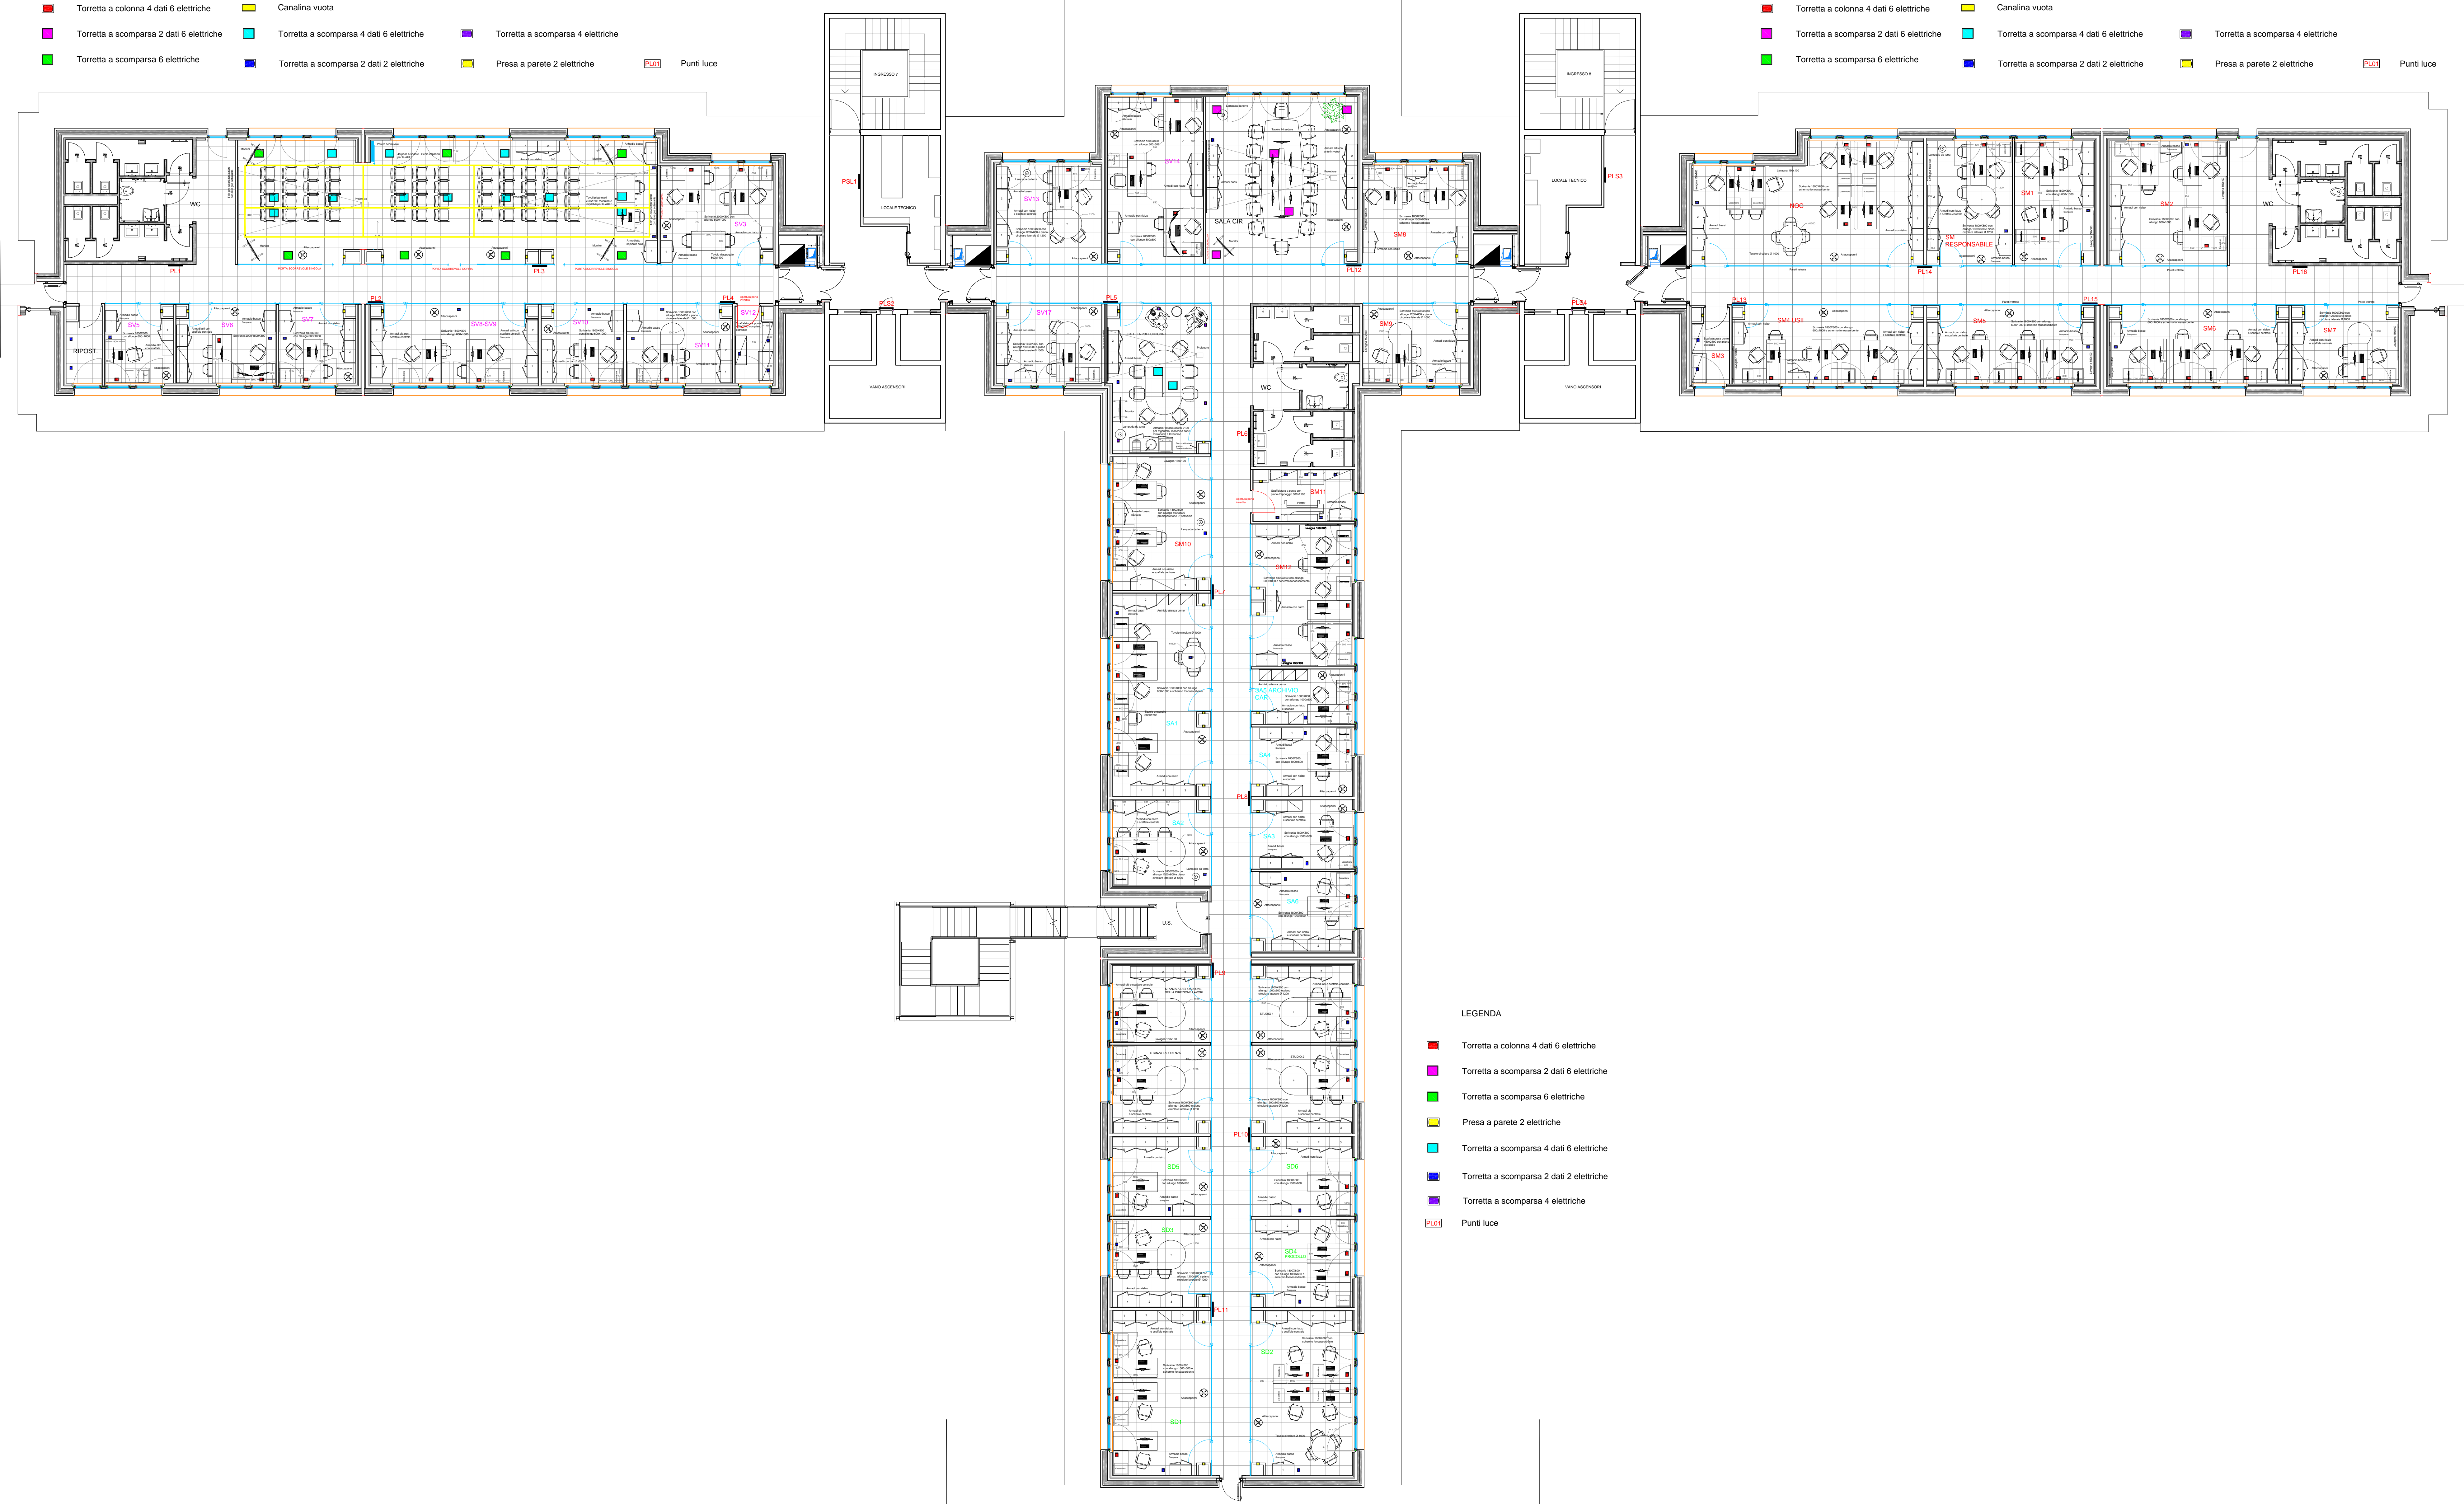

LEGENDA

- Torretta a colonna 4 dati 6 elettriche
- Torretta a scomparsa 2 dati 6 elettriche
- Torretta a scomparsa 6 elettriche
- Pres a parete 2 elettriche
- Torretta a scomparsa 4 dati 6 elettriche
- Torretta a scomparsa 2 dati 2 elettriche
- Torretta a scomparsa 4 elettriche
- Punti luce